

Aika Tiistai 29.4.2025 klo 16.00
Paikka Kunnantalo, kunnanhallituksen kokoushuone (kokoustapa on varsinainen kokous)

ASIAT

- 43 KOKOUKSEN AVAUS
- 44 LAILLISUUS JA PÄÄTÖSVALTAISUUS
- 45 PÖYTÄKIRJAN TARKASTAMINEN JA NÄHTÄVILLÄ PITÄMINEN
- 46 TYÖJÄRJESTYS
- 47 DIAKONIAN VIRAN TÄYTTÄMINEN MÄÄRÄAJAKSI
- 48 ILMOITUSASIAT
- 49 OIKAISUVAATIMUSOHJEET JA VALITUSOSOITUS
- 50 KOKOUKSEN PÄÄTTÄMINEN

Aika Tiistai 29.4.2025 klo 16:00 – 17:39
Paikka Kunnantalo, kunnanhallituksen kokousshuone, varsinainen kokous

Läsnä Tikkanen Ville, kirkkoneuvoston puheenjohtaja
Pyykkönen Mervi, kirkkoneuvoston varapuheenjohtaja
Hämäläinen Sulo, jäsen
Laitinen Kirsi, jäsen
Pirttiaho Susanna, jäsen
Riikonen Arto, varajäsen
Sävilammi Marjaana, jäsen
Tiihonen Ilkka, jäsen

Vehmala Raija, kirkkovaltuuston puheenjohtaja
Tiihonen Sami, kirkkovaltuuston varapuheenjohtaja
Snicker Jarmo, talouspäällikkö

Poissa Hokkanen Simo, jäsen
Janhunen Tuomo, jäsen

Lisätietoja päätöksistä antavat:

Puheenjohtaja Tikkanen Ville (sposti: ville.t.tikkanen@evl.fi)
Sihteeri Snicker Jarmo (sposti: jarmo.snicker@evl.fi)

43 § KOKOUKSEN AVAUS

Puheenjohtaja Ville Tikkanen avasi kokouksen.

44 § LAILLISUUS JA PÄÄTÖSVALTAISUUS

Kirkkolain 10 luvun 15 §:n mukaan seurakunnan toimielin on päätösvaltainen, kun enemmän kuin puolet jäsenistä on saapuvilla. Kangasniemen seurakunnan kirkkoneuvostoon kuuluu puheenjohtajan ja varapuheenjohtajan lisäksi 7 jäsentä, joten päätösvaltaisuuden tarviin heistä vähintään viiden henkilön läsnäolo.

Kirkkojärjestyksen 3 luvun 34 §:n mukaan ”Kirkkoneuvosto päättää kokoontumisensa ajan ja paikan. Kirkkoneuvosto kokoontuu myös, jos puheenjohtaja katsoo sen tarpeelliseksi tai jos vähintään neljäsosa jäsenistä kirjallisesti sitä pyytää ilmoittamansa asian käsittelemistä varten. Puheenjohtaja kutsuu kokouksen koolle kirkkoneuvoston päättämällä tavalla. Kokouksesta ilmoitetaan samalla kirkkovaltuuston puheenjohtajalle ja varapuheenjohtajalle.”

Kokouksessaan 20.2.2025 kirkkoneuvosto päätti, että kokousaineisto lähetetään sähköisesti kirkkoneuvoston jäsenille sekä kirkkovaltuuston puheenjohtajalle ja varapuheenjohtajalle vähintään 7 päivää ennen kokousta ja jaetaan paperisena kokouksessa. Kokousaineisto lähetetty sähköisesti 22.4.2025.

Päätös:

Kokous todettiin laillisesti koolle kutsutuksi ja päätösvaltaiseksi.

tark
/

**45 §
PÖYTÄKIRJAN TARKASTAMINEN JA NÄHTÄVILLÄ PITÄMINEN**

Esitys, kirkkoherra:

Valitaan kaksi pöytäkirjantarkastajaa, jotka toimivat tarvittaessa myös ääntenlaskijoina.

Päätös:

Pöytäkirjantarkastajiksi ja ääntenlaskijoiksi valittiin Susanna Pirttiaho ja Marjaana Sävilammi. Pöytäkirja on nähtävänä 30.4. – 21.5.2025 yleisessä tietoverkossa Kangasniemen seurakunnan verkkosivuilla.

**46 §
TYÖJÄRJESTYS**

Esitys, kirkkoherra:

Kirkkoneuvosto lisää kokouksen työjärjestykseen käsiteltäviksi asioiksi "KIRKON ERIKOISKALUSTEET", joka käsitellään pykälässä 47 ja "SEURAKUNNAN EDUSTAJAN NIMEÄMINEN KANGASNIEMEN VANHUS- JA VAMMAISNEUVOSTOON", joka käsitellään pykälässä 49. Asia "DIAKONIAN VIRAN TÄYTTÄMINEN MÄÄRÄAJAKSI" käsitellään pykälässä 48.

Päätös:

Esityksen mukainen.

**47 §
KIRKON ERIKOISKALUSTEET**

Arkkitehtitoimisto Jorma Teppo on laatinut piirustukset kirkon remontin III- vaiheen erikoiskalusteista, liite nro 47.1. Liitteenä nro 47.2. on kalusteiden sijaintikaavio. Kalusteiden ominaisuudet, määrät ja sijainnit ilmenevät em. liitteistä.

Lava:

Käsiteltyllä asialla on KJ 10 luvun § 4 tarkoitettuja myönteisiä lapsivaikutuksia alle 18-vuotiaisiin. Lasten mahdollisuus käyttää kirkkoa paranee.

Esitys, talouspäällikkö:

Kirkkoneuvosto tutustuu piirustuksiin ja hyväksyy ne tarjousten pyyntöä varten pikaripöytiä (5 kpl) lukuun ottamatta, jotka hankitaan irtokalusteiden hankinnan yhteydessä sillä edellytyksellä, että arkkitehti hyväksyy muutoksen.

Päätös:

Esityksen mukainen.

48 §
DIAKONIAN VIRAN TÄYTTÄMINEN MÄÄRÄAJAKSI

Kirkkoneuvosto päätti kokouksessaan 27.3.2023 julistaa diakonian määräaikaisen (kolme vuotta) viran haettavaksi. Virka oli julkisesti haettavana 31.3. - 17.4.2025 ja hakuilmoitus julkaistiin seuraavanlaisena:

"Kangasniemen seurakunta hakee

Diakonian viranhaltijaa kolmen (3) vuoden määräaikaiseen virkasuhteeseen 1.6.2025 alkaen tai sopimuksen mukaan.

Tarjoamme työtä upeissa Puulan maisemissa, vireässä seurakunnassa, jossa työskennellään toimivissa tiloissa ja hyvässä yhteistyössä sekä työyhteisön, seurakuntalaisten että muiden toimijoiden kesken. Meillä saat kokeilla rohkeasti uutta ja laittaa osaamisesi käyttöön.

Kangasniemi on aktiivinen ja luonnonkaunis noin 5000 asukkaan kunta, jossa luonto ja liikkumisen mahdollisuudet ovat käden ulottuvilla. Mikkeli, Jyväskylä ja Pieksämäki ovat alle tunnin ajomatkan päässä.

Pääset mukaan positiiviseen työyhteisöön, jossa hyvä työilmapiiri ja yhdessä tekeminen vapaaehtoisten kanssa ovat osa toimintakulttuuriamme. Seurakuntalaiset toimivat aktiivisesti jumalanpalveluselämässä ja muussa seurakuntatyössä sekä sosiaalisessa mediassa. Someosaamisesi on plussaa!

Diakoniatyössä pääset tekemään merkityksellistä ja kiinnostavaa työtä, kohtamaan ja tukemaan erilaisissa elämäntilanteissa olevia ihmisiä, perheitä sekä yhteisöjen jäseniä. Viran erityinen painopiste on ikäihmisten parissa tehtävässä työssä, mutta tehtäviin kuuluvat myös muut diakonian monipuoliset tehtävät, kuten yleinen diakoniatyö, avustus- ja vastaanottotyö, kotikäynnit, ryhmien ohjaaminen sekä leiri- ja retkityö.

Viran kelpoisuusvaatimuksena on Kirkkohallituksen päätöksen (säädoskokoelma nro 162) mukainen diakonian viranhaltijalta vaadittava tutkinto. Virkaan valitun on oltava evankelis-luterilaisen kirkon konfirmoitu jäsen. Arvostamme sujuvia vuorovaikutustaitoja ja itsenäistä, aloitteellista työtettä.

Viran palkkaus on Kirkon virka- ja työehtosopimuksen mukainen, vaativuusryhmä 502. Peruspalkka on 2811 euroa, jonka lisäksi voidaan maksaa työntekijän aiempaan työkokemukseen perustuvaa kokemuslisää 98 - 367 euroa/kk. Seurakunnassa on käytössä suorituslisäjärjestelmä. Suorituslisän maksaminen perustuu työntekijän työsuoritukseen. Virka tulee ottaa vastaan 1.6.2025 tai sopimuksen mukaan. Ennen viran vastaanottamista valitun tulee esittää selvitys terveydentilastaan. Viran täyttämiseksi noudatetaan kuuden kuukauden koeaikaa. Viranhoito edellyttää oman auton käyttöä.

Hakemusten, joita ei palauteta, tulee olla liitteineen perillä viimeistään to 17.4. klo 12.00 osoitteessa: Kangasniemen seurakunta kirkkoneuvosto, Otto Mannisen tie 2, 51200 Kangasniemi (kuoreen merkintä "Diakonian virka") tai sähköpostitse osoitteella kangasniemen.kirkkoherranvirasto@evl.fi. Hakemukseen tulee liittää ansioluettelo sekä kopiot opiskelu- ja työtodistuksista.

tark
/

*Hakijan tulee kutsuttaessa varautua haastatteluun Kangasniemellä pe 25.4.2025
Tarkempi haastattelupaikka ilmoitetaan haastatteluun kutsuttaessa.*

Kirkkoneuvosto päättää valinnasta huhtikuun kokouksessaan.

*Tiedusteluihin vastaavat Ville Tikkanen, 0400 143 601, ville.t.tikkanen@evl.fi ja
Eija Kuitunen, 0400 146 606, eija.kuitunen@evl.fi.”*

Määräaikaan mennessä virkaa haki neljä henkilöä. Yksi hakijoista ei täyttänyt diakonian viranhaltijan kelpoisuusehtoja ja yksi perui hakemuksensa ennen haastattelua.

Viran täyttämistä on valmistellut kirkkoneuvoston 27.3.2025 nimeämä valintatyöryhmä, johon kuuluivat kirkkoherra Ville Tikkanen, talouspäällikkö Jarmo Snicker, seurakuntapastori Tuula Suuronen, diakoniaviranhaltija Eija Kuitunen sekä kirkkoneuvoston jäsenet Kirsi Laitinen ja Mervi Pyykkönen. Valintatyöryhmän tehtävänä oli valita haastatteluun kutsuttavat henkilöt, haastatella heidät ja tehdä esitys valittavasta henkilöstä kirkkoneuvostolle.

Valintatyöryhmä haastatteli kaksi hakijaa 25.4.2025. Valintatyöryhmän laatima haastattelumuistio sekä tiedot hakijoiden koulutuksesta ja kokemuksesta esitellään kirkkoneuvoston jäsenille kokouksessa. Haastattelumuistio on salassa pidettävä Julkisuuslain 24 §:n 1 momentin 29 kohdan nojalla.

Haastattelujen ja työkokemuksen perusteella valintatyöryhmä esittää yksimielisesti, että Riikka Hirviniemi valitaan diakonian virkaan kolmen vuoden määräajaksi. Hirviniemellä on koulustaustan, työkokemuksen ja haastattelun perusteella tehdyn kokonaisarvion mukaan parhaimmat edellytykset diakonian viran hoitamiseen.

Kirsi Laitinen poistui klo 17:04 ja saapui klo 17:10.

Lava:

Käsitellyllä asialla on KJ 10 luvun § 4 tarkoitettuja myönteisiä lapsivaikutuksia alle 18-vuotiaisiin. Voidaan arvioida, että rekrytoinnilla parannetaan mahdollisuuksia auttaa lapsia ja lapsiperheitä.

Esitys, kirkkoherra:

Kirkkoneuvosto

- 1) valitsee diakonian virkaan Riikka Hirviniemen kolmen vuoden määräajaksi;
- 2) viranhoidon aloitus valitun kanssa sopien kuitenkin viimeistään 15.10.2025;
- 3) päättää, että viran täytössä noudatetaan kuuden kuukauden koeaikaa;
- 4) toteaa valinnan olevan ehdollinen siihen asti, kunnes valittu on esittänyt tehtävän hoidon terveydellisiä edellytyksiä koskevat tiedot viimeistään kuukauden kuluttua valinnasta;
- 5) ja toteaa viran palkkauksen määräytyvän vaativuusryhmän 502 mukaan, peruspalkka 2 811,89 euroa (sekä kokemuslisä aiemman työkokemuksen perusteella).

Päätös:

Esityksen mukainen.

tark
/

Toimenpiteet:

Ote hakijoille, tiedoksi sisäisesti.

49 §

SEURAKUNNAN EDUSTAJAN NIMEÄMINEN KANGASNIEMEN VANHUS- JA VAMMAIS-NEUVOSTOON

Kangasniemen kunta pyytää Kangasniemen ev.lut. seurakuntaa nimeämään ehdokkaansa Kangasniemen vanhus- ja vammaisneuvostoon 1.6.2025 lukien.

Lava:

Käsitellyllä asialla ei ole KJ 10 luvun § 4 tarkoitettuja lapsivaikutuksia alle 18-vuotiaisiin.

Ehdotus, talouspäällikkö:

Kirkkoneuvosto nimeää ehdokkaansa Kangasniemen vanhus- ja vammaisneuvostoon.

Päätös:

Kirkkoneuvosto nimesi yksimielisesti Kangasniemen vanhus- ja vammaisneuvostoon varsinaiseksi ehdokkaaksi Kirsi Laitisen ja varalle Arto Riikosen.

Toimenpiteet:

Ote Kangasniemen kunta.

50 §

ILMOITUSASIAT

Ilkka Tiihonen poistui klo 17:24 ja saapui klo 17:27.

talouspäällikkö:

50.1 Suur-Savon Sähkö Oy yhtiökokouksen 24.4.2025 kuulumiset.

51 §

OIKAISUVAATIMUSOHJEET JA VALITUSOSOITUS

Kangasniemen seurakunta
Kirkkoneuvosto

29.4.2025

1 MUUTOKSENHAKUKIELLOT

Valmistelua ja täytäntöönpanoa koskevat muutoksenhakukiellot

Seuraavista päätöksistä ei kirkkolain (652/2023) 12 luvun 4 §:n mukaan saa tehdä kirkollisvalitusta eikä oikeudenkäynnistä hallintoasioissa annetun lain (808/2019) 2 luvun 6 §:n 2 momentin nojalla hallintovalitusta, koska päätös koskee vain valmistelua tai täytäntöönpanoa. Julkisista hankinnoista ja käyttöoikeussopimuksista annetun lain (1397/2016, hankintalaki) 146 §:n 2

tark
/

momentin 1 kohdan mukaan hankintalain mukaista valitusta ei voi tehdä päätöksestä tai muusta ratkaisusta, joka koskee yksinomaan hankintamenettelyn valmistelua.

Pöytäkirjan pykälät: 43, 45 - 47, 49 - 52

Oikaisuvaatimusoikeudesta aiheutuva valituskielto:

Koska päätöksestä voidaan tehdä kirkkolain 12 luvun 1 §:n 1 momentin mukaan kirjallinen oikaisuvaatimus, seuraaviin päätöksiin ei saa hakea muutosta valittamalla:

Pöytäkirjan pykälät: 44, 48

Erikseen säädetty muutoksenhakukiellot

1. Viranhaltija ei saa valittamalla hakea muutosta viranomaisen päätökseen lain evankelis-luterilaisen kirkon viranhaltijasta (653/2023, viranhaltijalaki) 73 §:n mukaan evankelis-luterilaisen kirkon virkaehtosopimuksista annetun lain (968/1974) 2 §:ssä tarkoitetussa asiassa eikä saattaa sitä oikaisuvaatimuksin tai hallintoriita-asiana ratkaistavaksi, jos hänellä taikka viranhaltijayhdistyksellä on oikeus panna asia vireille työtuomioistuimessa. Edellä mainittua sovelletaan vain viranhaltijaan, joka on jäsenenä sellaisessa viranhaltijayhdistyksessä, jolla on oikeus panna asia vireille työtuomioistuimessa, tai sen alayhdistyksessä.
2. Muutosta ei saa hakea oikaisuvaatimuksella tai kirkollisvalituksella päätökseen, joka koskee väliaikaista viran toimituksesta pidättämistä (viranhaltijalaki 62 §:n 4 momentti).
3. Seurakunnan jäsenellä ei ole oikeutta tehdä oikaisuvaatimusta tai valitusta kirkkoneuvoston päätöksestä, joka koskee toiseen henkilöön kohdistuvaa diakoniaa, kristillistä kasvatusta tai opetusta (kirkkolaki 12 luku 5 §:n 1 momentti).
4. Valittamalla ei saa hakea muutosta hallinnon sisäiseen määräykseen, joka koskee tehtävän tai muun toimenpiteen suorittamista (oikeudenkäynnistä hallintoasioissa annetun lain 2 luvun 6 §:n 2 momentti).
5. Muun lainsäädännön mukaan päätökseen ei saa hakea muutosta valittamalla.

Pöytäkirjan pykälät ja valituskieltojen perusteet:

Laki evankelis-luterilaisen kirkon viranhaltijasta 11 luku 73 §: 143 kohdat 2-4, 144 kohdat 2-5
Laki oikeudenkäynnistä hallintoasioissa 6 §:n 2 mom: Työsopimuslaki:

Hankintoja koskevat muutoksenhakukiellot

Hankintaa koskevista seuraavista päätöksistä ei kirkkolain 12 luvun 8 a §:n 2 momentin nojalla saa tehdä kirkkolain mukaista oikaisuvaatimusta eikä kirkollisvalitusta, jos asia kuuluu markkinaoikeuden toimivaltaan. Asia kuuluu markkinaoikeuden toimivaltaan, jos hankinnan arvo ylittää hankintalain 25 §:n mukaisen kynnysarvon. Kansalliset kynnysarvot ilman arvonlisäveroa laskettuna ovat: - 60.000 € (tavarat ja palvelut sekä suunnittelukilpailut); - 150.000 € (rakennusurakat); - 400 000 € (hankintalain liitteen E 1-4 kohdassa tarkoitetut sosiaali- ja terveystyöpalvelut); - 300.000 € (hankintalain liitteen E 5-15 kohdassa tarkoitetut muut erityiset palvelut) ja - 500.000 € (käyttöoikeussopimukset).

Pöytäkirjan pykälät:

2 Oikaisuvaatimusohjeet

Oikaisuvaatimusviranomainen ja -aika

tark
/

Seuraaviin päätöksiin tyytymätön voi tehdä kirjallisen oikaisuvaatimuksen.

Pöytäkirjan pykälät: 44, 48

Viranomainen, jolle oikaisuvaatimus tehdään ja yhteystiedot:

Kangasniemen seurakunnan kirkkoneuvosto Käynti- ja postiosoite: Otto Mannisen tie 2, 51200 Kangasniemi. Sähköposti: kangasniemen.kirkkoherranvirasto@evl.fi. Oikaisuvaatimus on tehtävä 14 päivän kuluessa siitä, kun asianosainen on saanut tiedon päätöksestä. Oikaisuvaatimusaika lasketaan päätöksen tiedoksisaannista tiedoksisaantipäivää lukuun ottamatta. Asianosaisen katsotaan saaneen päätöksestä tiedon, jollei muuta näytetä, seitsemäntenä päivänä kirjeen lähettämisestä, saantitodistuksen osoittamana aikana tai erilliseen tiedoksisaantitodistukseen merkittynä aikana. Käytettäessä tavallista sähköistä tiedoksiantoa katsotaan asianosaisen saaneen tiedon päätöksestä kolmantena päivänä viestin lähettämisestä, jollei muuta näytetä. Seurakunnan jäsenen katsotaan saaneen päätöksestä tiedon seitsemäntenä päivänä siitä, kun pöytäkirja on julkaistu yleisessä tietoverkossa. Jos oikaisuvaatimusajan viimeinen päivä on pyhäpäivä, itsenäisyyspäivä, vapunpäivä, joului- tai juhannusaatto tai arkilauantai, saa oikaisuvaatimuksen tehdä ensimmäisenä arkipäivänä sen jälkeen.

Oikaisuvaatimuksen voi omalla vastuullaan lähettää postitse, lähetin välityksellä tai sähköisesti. Oikaisuvaatimuksen on oltava perillä oikaisuvaatimusajan viimeisenä päivänä ennen viraston aukioloajan päättymistä. Sähköinen viesti katsotaan saapuneeksi viranomaiselle silloin, kun se on viranomaisen käytettävissä vastaanottolaitteessa tai tietojärjestelmässä siten, että viestiä voidaan käsitellä.

Oikaisuvaatimuksen sisältö

Oikaisuvaatimuksesta on käytävä ilmi:

- oikaisuvaatimuksen tekijän nimi ja tarvittavat yhteystiedot asian hoitamiseksi
- tiedot oikaisuvaatimuksen kohteena olevasta päätöksestä
- millaista oikaisua päätökseen vaaditaan
- millä perusteilla oikaisua päätökseen vaaditaan.

3 Hankintaoikaisu

Hankintaoikaisun tekeminen

Hankintayksikön päätökseen tai muuhun hankintamenettelyssä tehtyyn ratkaisuun tyytymätön asianosainen voi tehdä hankintayksikölle kirjallisen hankintaoikaisun (Hankintalaki 132-135 §). Hankintaoikaisu toimitetaan hankintayksikölle.

Pöytäkirjan pykälät:

Toimitusosoite Hankintayksikkö: Kangasniemen seurakunnan kirkkoneuvosto. Käyntiosoite: Otto Mannisen tie 2, 51200 Kangasniemi. Postiosoite: Otto Mannisen tie 2, 51200 Kangasniemi. Sähköposti: kangasniemen.kirkkoherranvirasto@evl.fi.

Hankintaoikaisu on tehtävä **14 päivän kuluessa** siitä, kun asianosainen on saanut tiedon hankintayksikön päätöksestä tai muusta hankintamenettelyssä tehdystä ratkaisusta. Oikaisuvaatimusaika lasketaan päätöksen tiedoksisaannista tiedoksisaantipäivää lukuun ottamatta.

Tiedoksiannon katsotaan tapahtuneen seitsemäntenä päivänä kirjeen lähettämisestä, jollei sen näytetä tapahtuneen myöhemmin. Käytettäessä sähköistä tiedoksiantoa viestin katsotaan

saapuneen vastaanottajalle sinä päivänä, jolloin sähköinen viesti on vastaanottajan käytettävissä tämän vastaanottolaitteessa siten, että viestiä voidaan käsitellä. Tällaisena ajankohtana pidetään viestin lähettämispäivää, jollei asiassa esitetä luotettavaa selvitystä tietoliikenneyhteyksien toimimattomuudesta tai vastaavasta muusta seikasta, jonka johdosta sähköinen viesti on saapunut vastaanottajalle myöhemmin. Hankintaoikaisun on oltava perillä oikaisuvaatimusaajan viimeisenä päivänä ennen viraston aukioloajan päättymistä. Jos oikaisuvaatimusaajan viimeinen päivä on pyhäpäivä, itsenäisyyspäivä, vapunpäivä, joului- tai juhannusaatto tai arkilauantai, saa hankintaoikaisun tehdä ensimmäisenä arkipäivänä sen jälkeen. Hankintaoikaisun voi omalla vastuullaan lähettää postitse, lähetin välityksellä tai sähköisesti.

Hankintaoikaisun sisältö

Hankintaoikaisusta on käytävä ilmi:

- oikaisua vaativan nimi sekä tarvittavat yhteystiedot asian hoitamiseksi
- tiedot hankintaoikaisun kohteena olevasta päätöksestä - millaista oikaisua päätökseen vaaditaan
- millä perusteilla oikaisua päätökseen vaaditaan

Hankintaoikaisuun on liitettävä asiakirjat, joihin vaatimuksen tekijä vetoaa, elleivät ne jo ole hankintayksikön hallussa.

4 Valitusosoitus

4 a Kirkollis- ja hallintovalitukset

Seuraaviin päätöksiin voidaan hakea muutosta kirjallisella valituksella:

Kirkollisvalitus, valitusaika **30 päivää päätöksen tiedoksisaannista**, pöytäkirjan pykälät: -

Hallintovalitus, **valitusaika 30 päivää päätöksen tiedoksisaannista**, pöytäkirjan pykälät:

Valitusviranomaisen ja yhteystiedot:

Itä-Suomen hallinto-oikeus

Käyntiosoite: Minna Canthin katu 64, 70100 Kuopio, sisäänkäynti Puistokadun puolelta

Postiosoite: PL 1744, 70101 Kuopio

Puhelin: (029) 564 2500

Telekopio: (029) 564 2501

Sähköposti: ita-suomi.hao@oikeus.fi

Valituksen voi tehdä myös hallinto- ja erityistuomioistuinten asiointipalvelussa osoitteessa

<https://asiointi.oikeus.fi/hallintotuomioistuimet>

Muutoksenhakuajan laskeminen

Valitusaika lasketaan päätöksen tiedoksisaannista tiedoksisaantipäivää lukuun ottamatta. Asianosaisen katsotaan saaneen päätöksestä tiedon, jollei muuta näytetä, seitsemäntenä päivänä kirjeen lähettamisestä, saantitodistuksen osoittamana aikana tai erilliseen tiedoksisaantitodistukseen merkittynä aikana. Käytettäessä tavallista sähköistä tiedoksiantoa katsotaan asianosaisen saaneen tiedon päätöksestä kolmantena päivänä viestin lähettamisestä, jollei muuta näytetä. Seurakunnan jäsenen katsotaan saaneen päätöksestä tiedon seitsemäntenä päivänä siitä, kun pöytäkirja on julkaistu yleisessä tietoverkossa. Jos muutoksenhakuajan viimeinen päivä on pyhäpäivä, itsenäisyyspäivä, vapunpäivä, joului- tai juhannusaatto tai arkilauantai, saa valituksen tehdä ensimmäisenä arkipäivänä sen jälkeen.

4 b Valitus markkinaoikeuteen

Valitus on tehtävä kirjallisesti **14 päivän kuluessa** siitä, kun ehdokas tai tarjoaja on saanut tiedon hankintaa koskevasta päätöksestä valitusosoituksineen.

Jos hankintayksikkö on tehnyt hankintapäätöksen jälkeen hankinta- tai käyttöoikeussopimuksen hankintalain 130 §:n 1 tai 3 kohdan nojalla noudattamatta odotusaikaa, valitus on tehtävä 30 päivän kuluessa siitä, kun tarjoaja on saanut tiedon päätöksestä valitusosoituksineen.

Valitus markkinaoikeudelle on tehtävä viimeistään kuuden kuukauden kuluessa hankintapäätöksen tekemisestä siinä tapauksessa, että ehdokas tai tarjoaja on saanut tiedon hankintapäätöksestä valitusosoituksineen ja hankintapäätös tai valitusosoitus on ollut olennaisesti puutteellinen.

Ehdokkaan tai tarjoajan katsotaan saaneen päätöksestä oheisasiakirjoineen tiedon seitsemäntenä päivänä kirjeen lähettämisestä, jollei sen näytetä tapahtuneen myöhemmin. Käytettäessä sähköistä tiedoksiantoa viestin katsotaan saapuneen vastaanottajalle sinä päivänä, jolloin sähköinen viesti on vastaanottajan käytettävissä tämän vastaanottolaitteessa siten, että viestiä voidaan käsitellä. Tällaisena ajankohtana pidetään viestin lähettämispäivää, jollei asiassa esitetä luotettavaa selvitystä tietoliikenneyhteyksien toimimattomuudesta tai vastaavasta muusta seikasta, jonka johdosta sähköinen viesti on saapunut vastaanottajalle myöhemmin.

Hankinta-asiaan muutosta hakevan on lisäksi kirjallisesti ilmoitettava hankintayksikölle asian saattamisesta markkinaoikeuden käsiteltäväksi. Ilmoitus on toimitettava hankintayksikön ilmoittamaan osoitteeseen viimeistään silloin, kun hankintaa koskeva valitus toimitetaan markkinaoikeuteen. Hankintayksikön yhteystiedot ovat edellä hankinta-oikeus koskevassa kohdassa.

Markkinaoikeuden käsiteltäväksi valituksella voidaan saattaa hankintalaissa tarkoitettu hankintayksikön päätös tai hankintayksikön muu hankintamenettelyssä tehty ratkaisu, jolla on vaikutusta ehdokkaan tai tarjoajan asemaan. Markkinaoikeuden käsiteltäväksi valituksella ei voida saattaa hankintayksikön sellaista päätöstä tai muuta ratkaisua, joka koskee 1) yksinomaan hankintamenettelyn valmistelua, 2) sitä, että hankintasopimusta ei jaeta osiin hankintalain 75 §:n nojalla tai 3) sitä, että hankintalain 93 §:ssä tarkoitetun kokonaistaloudellisen edullisuuden perusteena käytetään yksinomaan halvinta hintaa tai kustannuksia. Asia voidaan saattaa markkinaoikeuden käsiteltäväksi, jos hankinnan arvo ylittää hankintalain 25 §:n mukaisen kynnysarvon.

Seuraaviin päätöksiin voidaan hakea muutosta kirjallisella valituksella:

Pöytäkirjan pykälät:

Markkinaoikeuden yhteystiedot

Valitus on toimitettava markkinaoikeudelle osoitettuna osoitteeseen:

Postiosoite: Radanrakentajantie 5, 00520 HELSINKI
Käyntiosoite: Tuomioistuimet-talo. Radanrakentajantie 5, 00520 Helsinki
Puhelinvaihe: 029 564 3300
Telekopio: 029 564 3314
Sähköpostiosoite: markkinaoikeus@oikeus.fi

Valituksen voi tehdä myös hallinto- ja erityistuomioistuinten asiointipalvelussa osoitteessa <https://asiointi.oikeus.fi/hallintotuomioistuimet>

5 Valituksen sisältö ja liitteet, valitusasiakirjojen toimittaminen ja oikeudenkäyntimaksu Valituksen sisältö

Valituskirjelmässä on ilmoitettava:

- valittajan nimi ja yhteystiedot
 - postiosoite ja mahdollinen muu osoite, johon oikeudenkäyntiin liittyvät asiakirjat voidaan lähettää
 - sähköpostiosoite, jos valitusviranomaisen päätös voidaan antaa tiedoksi sähköisenä viestinä
 - päätös, johon haetaan muutosta
 - miltä kohdin päätökseen haetaan muutosta ja mitä muutoksia siihen vaaditaan tehtäväksi
 - vaatimusten perustelut
 - mihin valitusoikeus perustuu, jos valituksen kohteena oleva päätös ei kohdistu valittajaan
- Jos valittajan puhevaltaa käyttää hänen laillinen edustajansa tai asiamiehensä, on valituskirjelmässä ilmoitettava myös tämän yhteystiedot. Yhteystietojen muutoksesta on valituksen vireillä ollessa ilmoitettava viipymättä valitusviranomaisille.

Valituksen liitteet

Valituskirjelmään on liitettävä:

Valitukseen on liitettävä:

- valituksen kohteena oleva päätös valitusosoituksineen
- selvitys siitä, milloin valittaja on saanut päätöksensä tiedoksi, tai muu selvitys valitusajan alkamisen ajankohdasta
- asiakirjat, joihin valittaja vetoaa vaatimuksensa tueksi, jollei niitä ole jo aikaisemmin toimitettu viranomaiselle.

Asiamiehen on esitettävä valtakirja. Jollei valitusviranomainen toisin määrää, valtakirjaa ei kuitenkaan tarvitse esittää oikeudenkäynnistä hallintoasioissa annetun lain 32 §:ssä tarkoitetuissa tilanteissa.

Valitusasiakirjojen toimittaminen

Valitusasiakirjat on toimitettava valitusajassa päätöksessä mainitulle valitusviranomaiselle. Omalla vastuulla valitusasiakirjat voi lähettää postitse, lähetin välityksellä tai sähköisesti. Postiin valitusasiakirjat on jätettävä niin ajoissa, että ne ehtivät perille valitusajan viimeisenä päivänä ennen viraston aukioloajan päättymistä. Jos vireillepanon viimeinen päivä on pyhäpäivä, itsenäisyyspäivä, vapunpäivä, joului- tai juhannusaatto tai arkilauantai, saa asiakirjat toimittaa markkinaoikeudelle ensimmäisenä arkipäivänä sen jälkeen. Sähköinen viesti katsotaan saapuneeksi viranomaiselle silloin, kun se on viranomaisen käytettävissä vastaanottolaitteessa tai tietojärjestelmässä siten, että viestiä voidaan käsitellä.

Oikeudenkäyntimaksu

Tuomioistuinmaksulain (1455/2015) 2 §:n nojalla muutoksenhakijalta peritään oikeudenkäyntimaksu, jollei lain 4, 5, 7, 8 tai 9 §:stä muuta johdu. Tuomioistuinmaksulain 2 §:ssä säädettyjen maksujen tarkistamisesta annetun oikeusministeriön asetuksen (1122/2021) 1 §:n mukaan oikeudenkäyntimaksu hallinto-oikeudessa on 270 euroa ja markkinaoikeudessa 2120 €. Käsittelymaksu markkinaoikeudessa on kuitenkin 4240 €, jos hankinnan arvo on vähintään 1 miljoonaa euroa ja 6350 €, jos hankinnan arvo on vähintään 10 miljoonaa euroa. Yksityishenkilön oikeudenkäyntimaksu markkinaoikeudessa ja työtuomioistuimessa on 530 €. Ajantasainen tieto oikeudenkäyntimaksuista löytyy:

<https://oikeus.fi/tuomioistuimet/fi/index/asiointijulkisuus/maksut/oikeudenkayntimaksuterityistuomioistuimissa.html>

Yksityiskohtainen oikaisuvaatimusohje/valitusosoitus liitetään pöytäkirjaan

**52 §
KOKOUKSEN PÄÄTTÄMINEN**

Puheenjohtaja päätti kokouksen klo 17:39.

Allekirjoitukset

Pöytäkirja on allekirjoitettu sähköisesti Visma Sign järjestelmässä.

Puheenjohtaja Ville Tikkanen

Sihteeri Jarmo Snicker

Pöytäkirjantarkastus

Kokouksen pöytäkirja on tarkastettu ja todettu kokouksen kulun ja tehtyjen päätösten mukaiseksi.

Kangasniemi 30.4.2025

Susanna Pirttiaho
pöytäkirjantarkastaja


Marjaana Sävilammi
pöytäkirjantarkastaja

tark
/

**KANGASNIEMEN KIRKON KORJAUKSEN III VAIHEEN
ERIKOISKALUSTEKAAVIOT**


K1.1	LASTEN ALTTARI	1kpl
K1.2	RUKOUKSEN ALTTARI	2kpl
K2	SÄILYTYSKALUSTE, AVOHYLLY	2kpl
K3.1	LUKOLLINEN SÄILYTYSKALUSTE	1kpl
K3.2	LUKOLLINEN SÄILYTYSKALUSTE	1kpl
K4	LUKOLLINEN SÄILYTYSKALUSTE	1kpl
K5	LUKOLLINEN SÄILYTYSKALUSTE	1kpl
K6	KIINNITYSTAULU	2kpl
K7	PATTERISUOJUS	3kpl
K8	KORKEA LUKOLLINEN KAAPPI	1kpl
P2	PIKARIPÖYTÄ	5kpl

URAKKALASKENTAAN

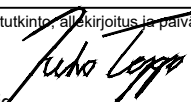Kaupunginosa/Kylä Kangasniemi	Kortteli/Tila 1	Tontti/Rn:o 279	Viranomaisten merkintöjä	
Rakennustoimenpide Korjaus- ja muutostyö			Piirustuslaji Työpiirustus	Juokseva no
Rakennuskohde Kangasniemen kirkko Kirkkoniementie 2 51200 Kangasniemi			Piirustuksen sisältö Erikoiskalustekaaviot	Mittakaava 1:20 1:10 1:5
 Teppo toimisto(a)teppo.fi (08) 535 4400 Nummikatu 10 90100 OULU			Työnumero 497-EK	Piirustuksen tunnus KAL Muutos
Vastuullinen suunnittelija: nimi, tutkinto, allekirjoitus ja päiväys  Juho Teppo, Arkkitehti SsF			ARK	Piirtäjä Tiedosto Pohja tilamuutokset ja luiska 2025.dwg
24.4.2025				

K1.1 LASTEN ALTTARI


PROJEKTIOT JA LEIKKAUS 1:10

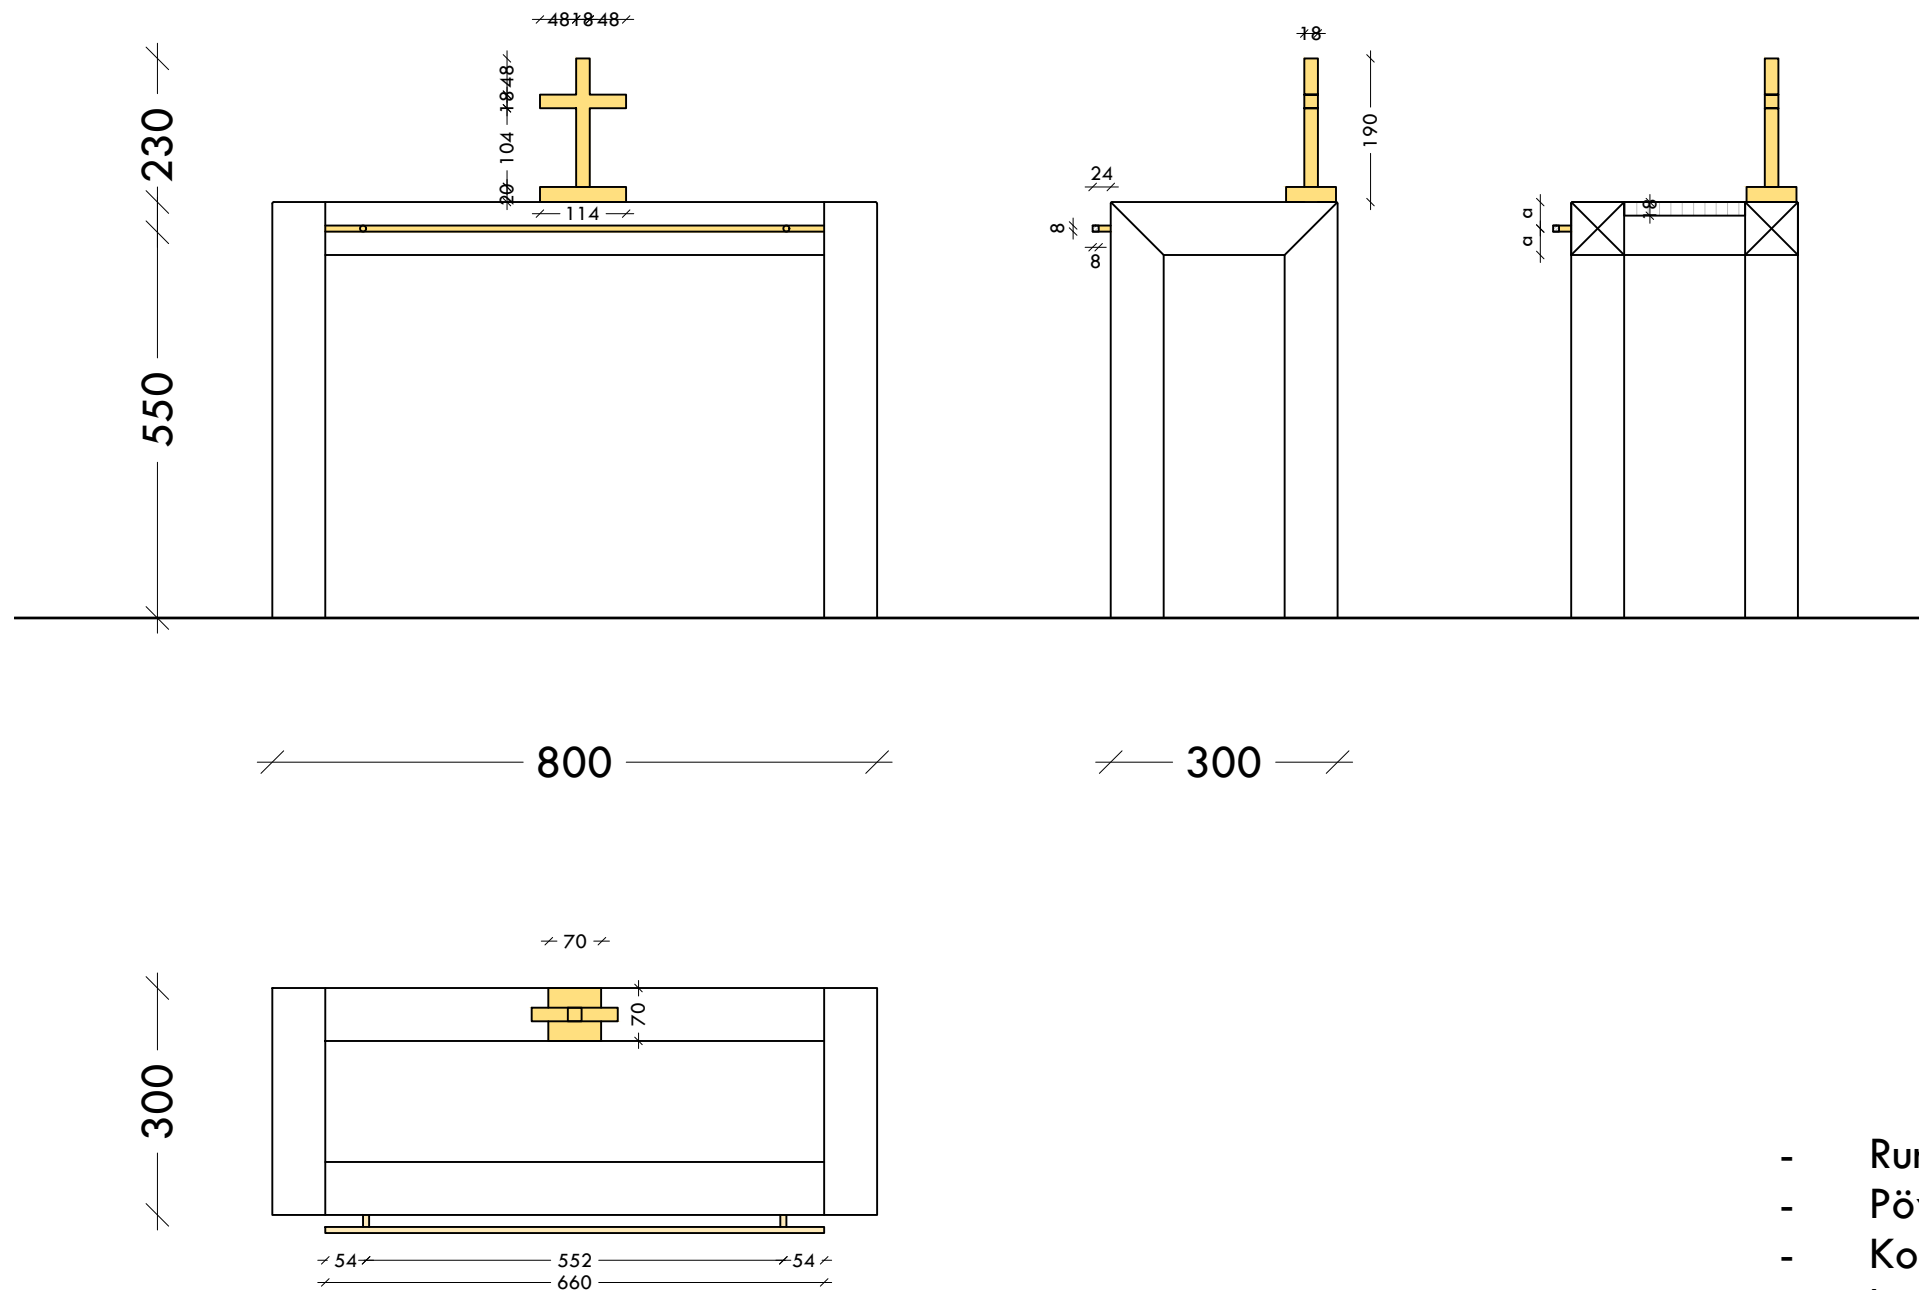

- Runko kuultokäsitelty oksaton massiivimänty 70x70mm
- Pöytälevy mäntyviilutettu rimalevy 18mm.
- Koko kalusteen puu- ja viiluosien kuultokäsittely käsittely-yhdistelmän B mukaan, sävy kuten olevissa kirkon penkeissä.
- Risti valmistettu 18mm suorakulmaisesta messinkitangosta, jossa särmissä ja nurkissa 1mm pyöritykset Jalusta 10mm paksuista messinkilevyä. Jalustan toimivuus testataan, ja tarvittaessa käytetään leveämpää levyä.
- Antependiumin ripustustanko suorakulmainen messinkitanko, jossa 1mm pyöritykset särmissä ja nurkissa.
- Messinkiosat kiillotettu messinki. (Messinkiosat piirustuksessa keltaisella.)

K1.2 RUKOUKSEN ALTTARI

PROJEKTIOT JA LEIKKAUS 1:10



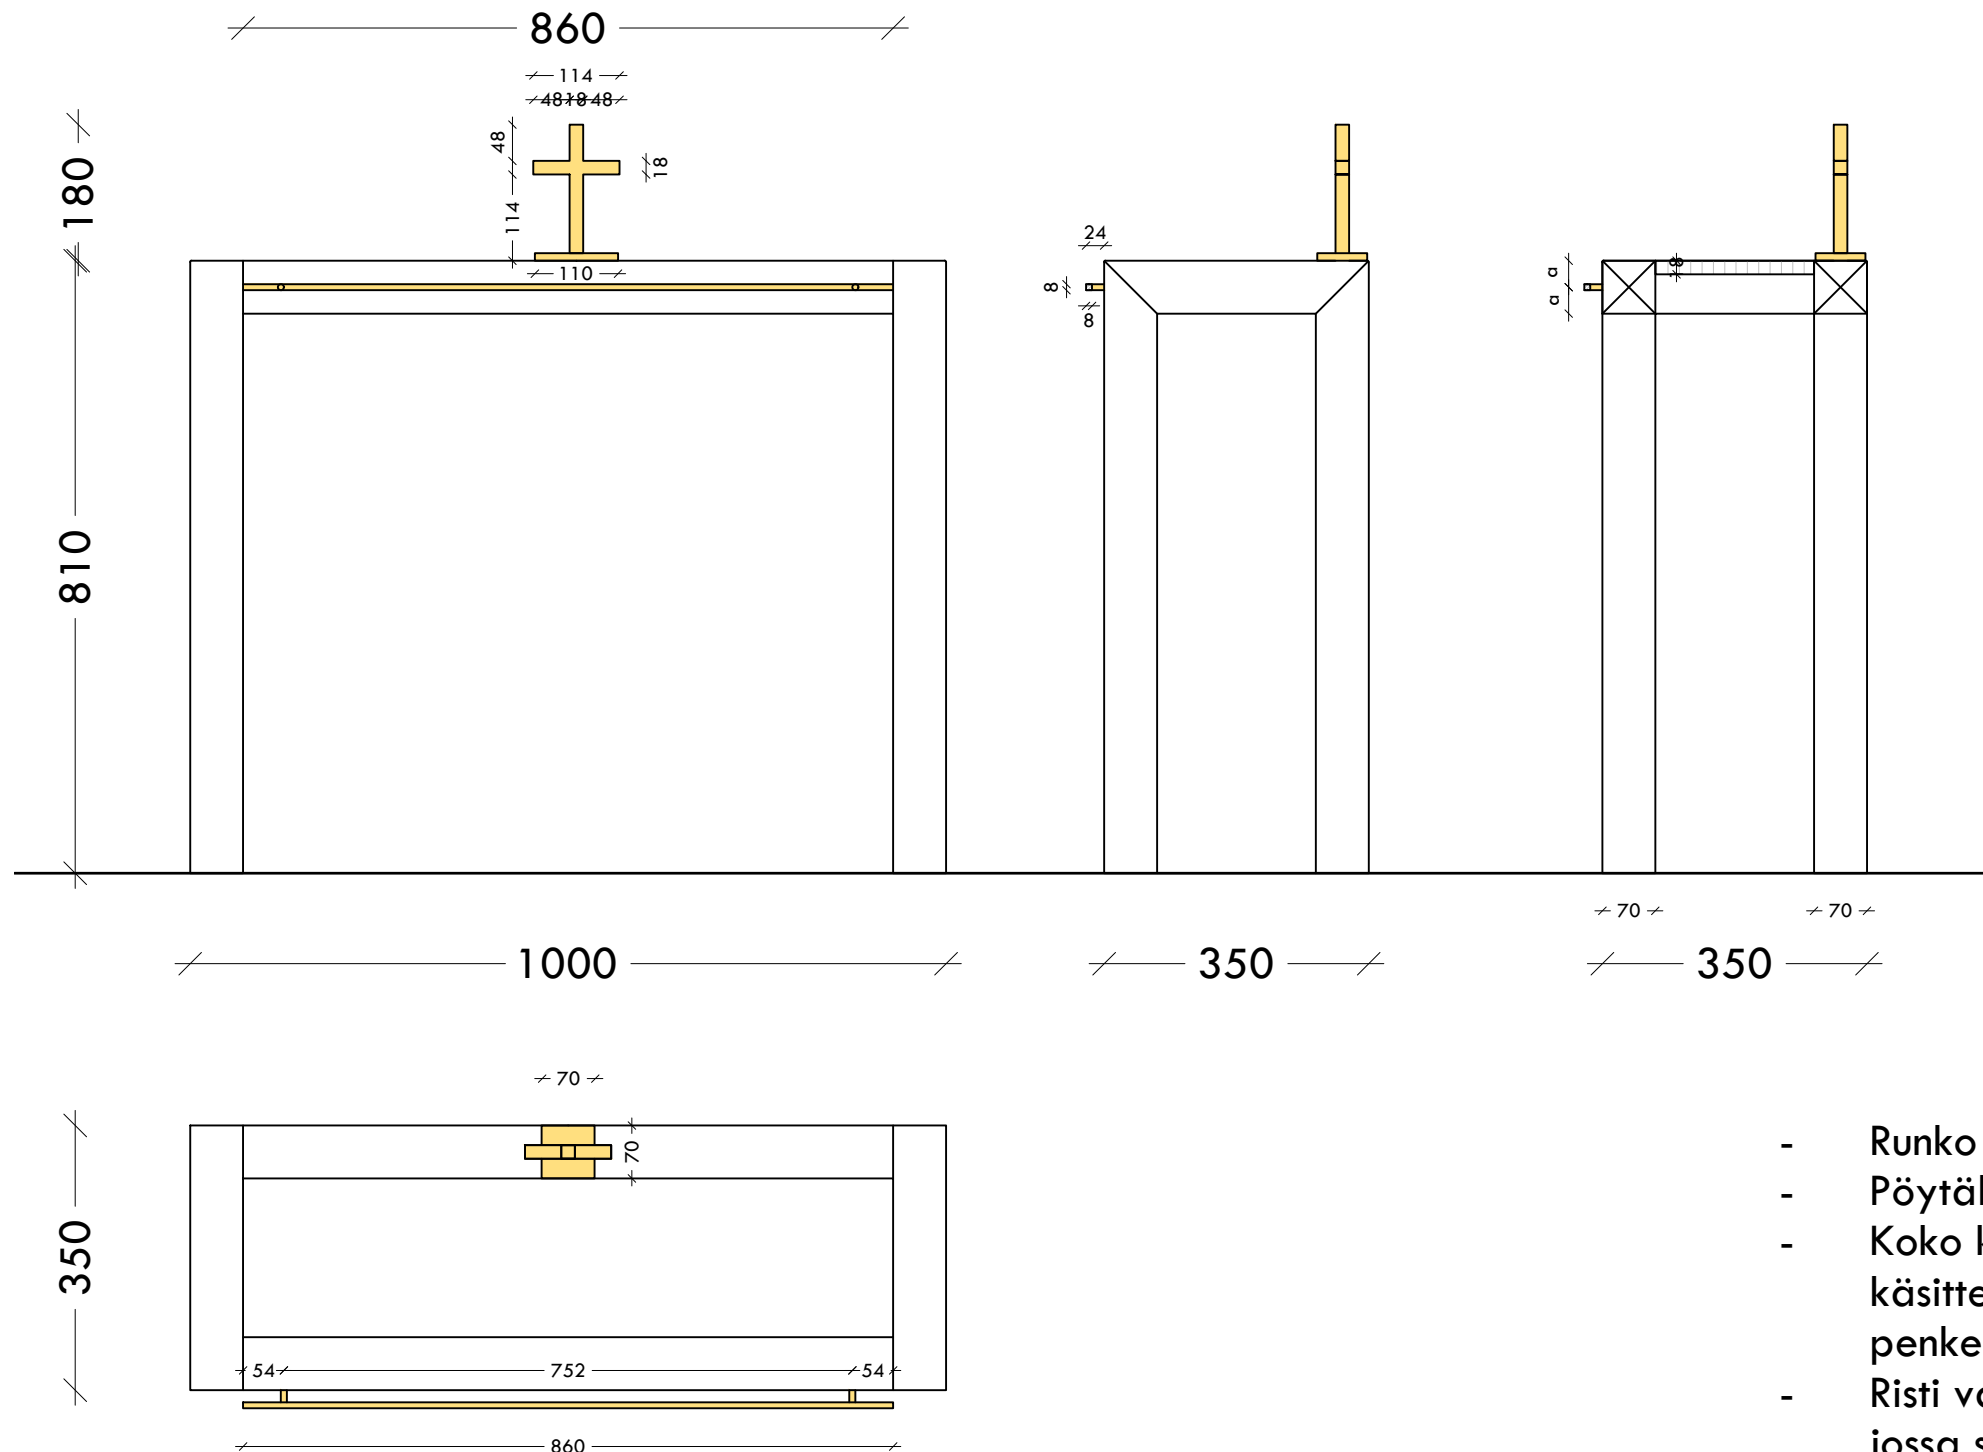


- Runko kuultokäsittelty oksaton massiivimänty 70x70mm
- Pöytälevy mäntyviilutettu rimalevy 18mm.
- Koko kalusteen puu- ja viiluosien kuultokäsittely käsittely-yhdistelmän B mukaan, sävy kuten olevissa kirkon penkeissä.
- Risti valmistettu 18mm suorakulmaisesta messinkitangosta, jossa särmissä ja nurkissa 1mm pyöritykset Jalusta 10mm paksuista messinkilevyä. Jalustan toimivuus testataan, ja tarvittaessa käytetään leveämpää levyä.
- Antependiumin ripustustanko suorakulmainen messinkitanko, jossa 1mm pyöritykset särmissä ja nurkissa.
- Messinkiosat kiillotettu messinki. (Messinkiosat piirustuksessa keltaisella.)

K2 SÄILYTYSKALUSTE

Lasten nurkka / avohylly

PROJEKTIOT JA LEIKKAUKSET 1:20

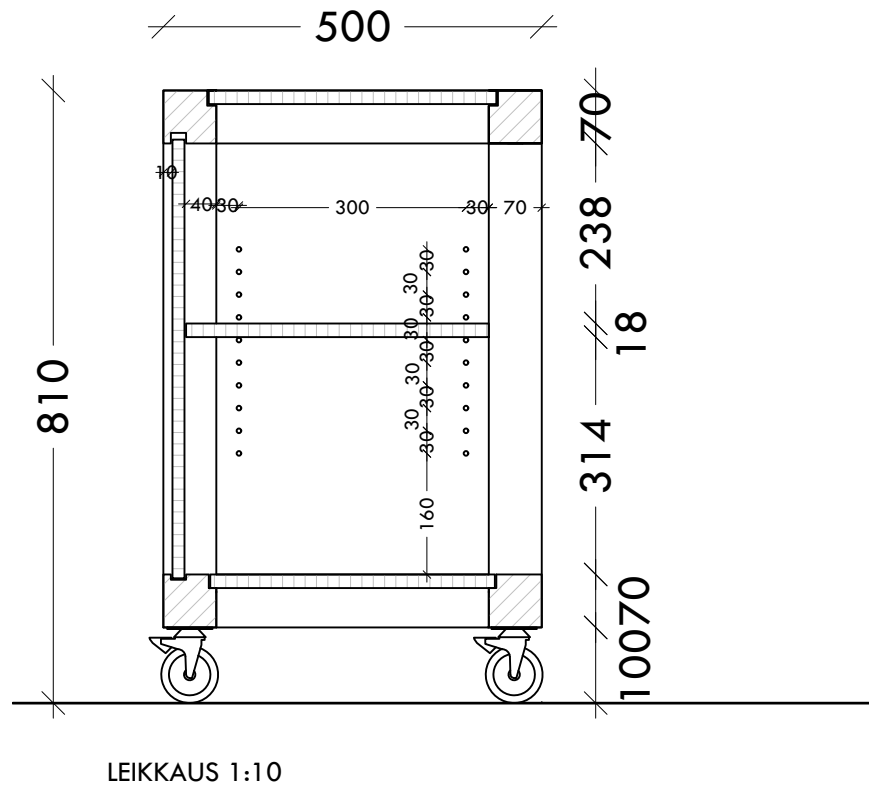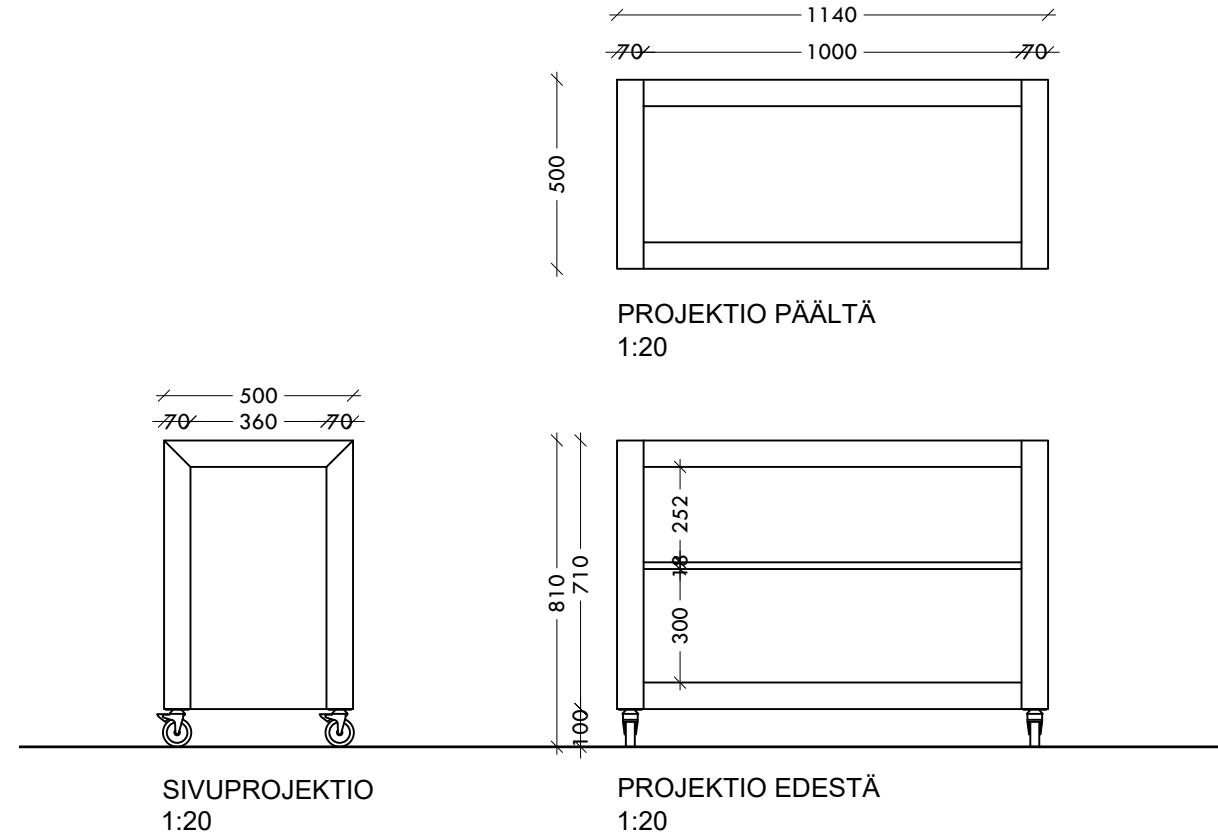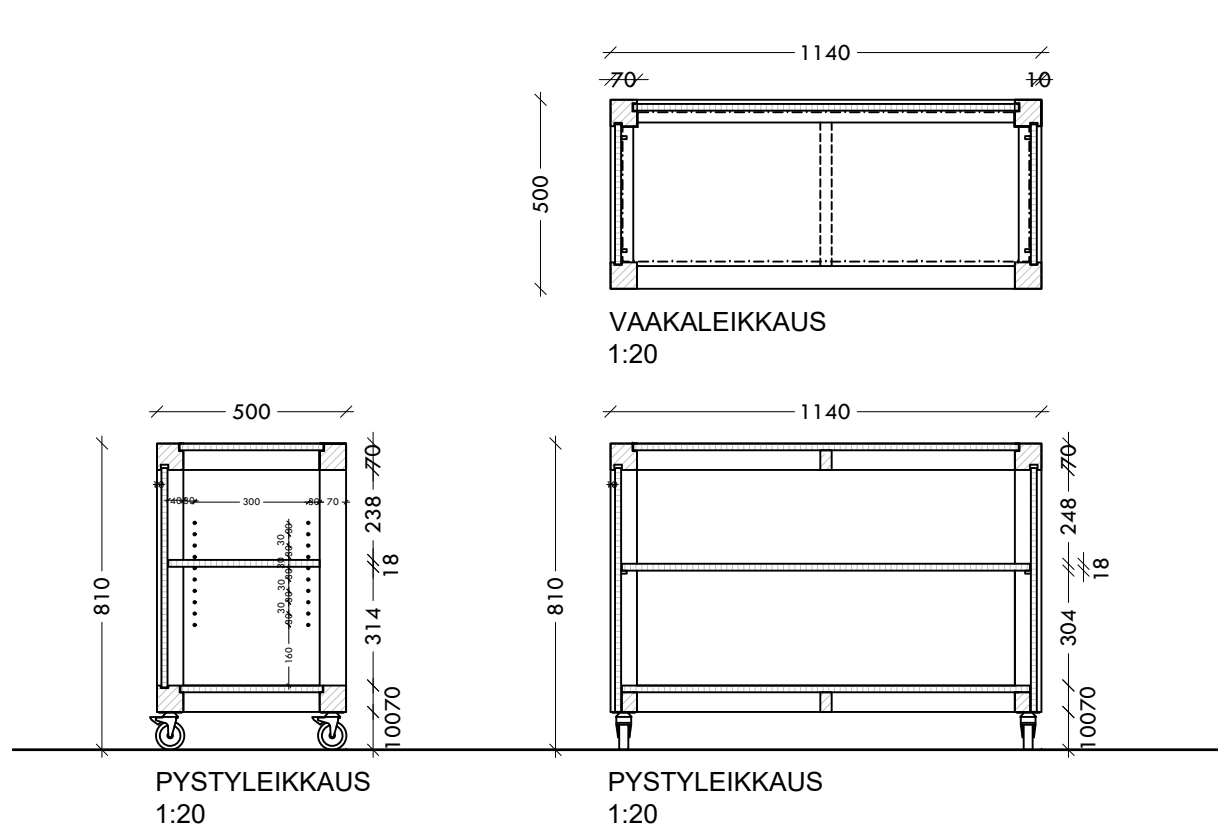


- Runko kuultokäsittely oksaton massiivimäntä 70x70mm ja 40x30mm (keskituet).
- Runko ja hylly mäntyviilutettu rimalevy 18mm.
- Taustalevy 16 mm mäntyviilutettu rimalevy.
- Koko kalusteen puu- ja viiluosien kuultokäsittely käsittely-yhdistelmä B, sävy kuten olevissa kirkon penkeissä.
- Hyllyn siirto mahdollista 30mm välein. Hyllynkannakeet messinkiset. Esim. Helakauppa.com, Hyllynkannatin laipalla 7mm reikään, messingöity, lisäksi messingöity hyllynkannattimen holkki 7mm kannattimelle.
- Pyörät 4kpl Habo kääntyvä kalustepyörä 75mm levy/jarru musta, kumipyörä, kantokyky 55kg/pyörä, 60x60mm kiinnityslevy.


K3.1 SÄILYTYSKALUSTE

Lukollinen säilytyskaluste


PROJEKTIOT JA LEIKKAUKSET 1:20

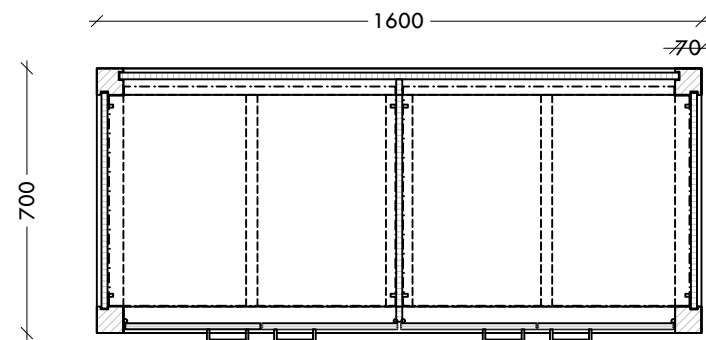


VAAKALEIKKAUS
1:20

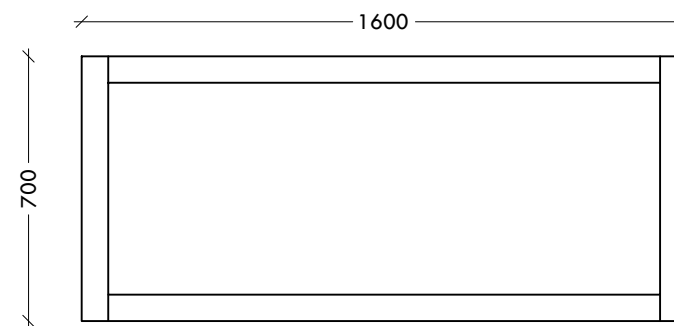


PROJEKTIO PÄÄLTÄ
1:20

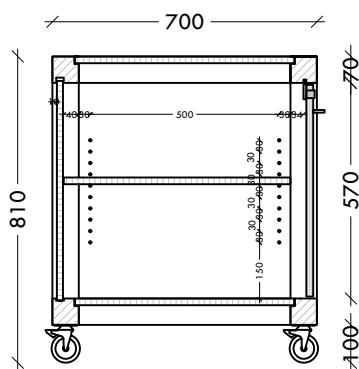


PYSTYLEIKKAUS
1:20

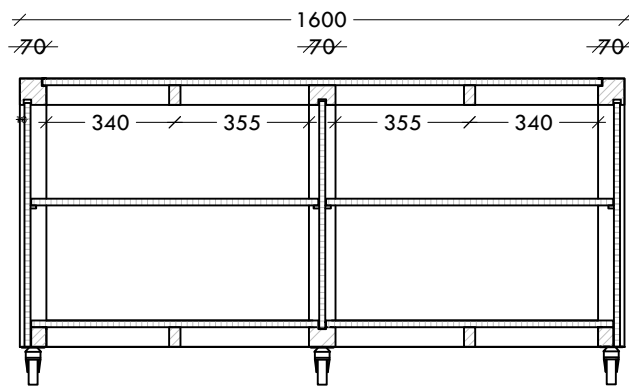


PYSTYLEIKKAUS
1:20

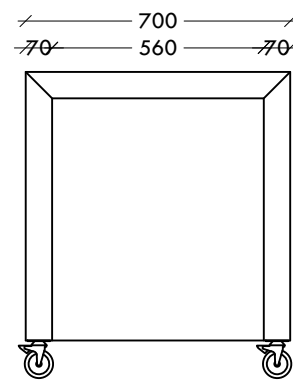

SIVUPROJEKTIO
1:20

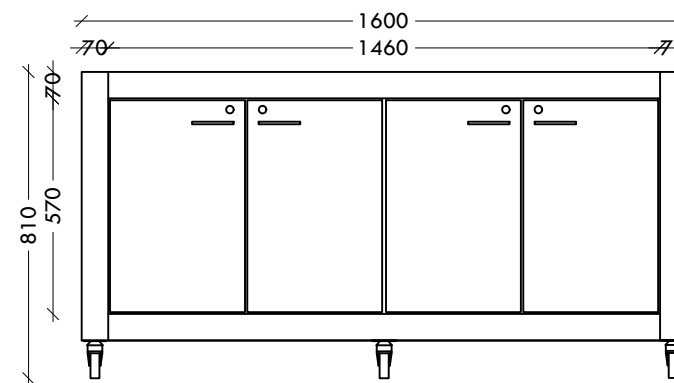

PROJEKTIO EDESTÄ
1:20

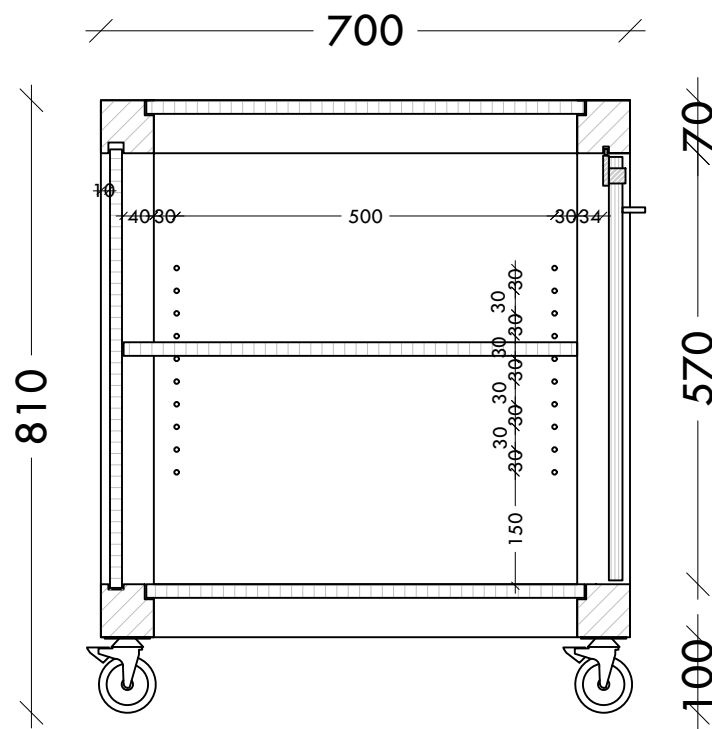


LEIKKAUS 1:10

- **Runko:** kuultokäsitelty oksaton massiivimänty 70x70mm ja 40x30mm (keskituet).
- **Runko ja hyllyt:** mäntyviilutettu rimalevy 18mm.
- **Taustalevy:** 16 mm mäntyviilutettu rimalevy.
- Koko kalusteen puu- ja viiluosien kuultokäsittely käsittely-yhdistelmän B mukaan, sävy kuten olevissa kirkon penkeissä.
- Hyllyn siirto mahdollista 30mm välein.
- **Hyllynkannakeet ja hyllynkannattimien holkit säätöreikiin:** messinkiset esim. lapiohyllynkannatin (HK7LMSG-9), 7mm messingöity, ja Hyllynkannattimen holkki 7mm kannattamille (HKH/MSG-9) messingöity/Helakauppa.com
- **Pyörät:** Habo kääntävä kalustepyörä 75mm levy/jarru musta, kumi, kantokyky 55kg/pyörä, 60x60 kiinnityslevy.
- **Lankavetimet:** Beslag Design 1353, 110x7x34 mm, kiillotettu messinki
- **Kalustelukot:** Messingöity kalustelukko 19mm reikään, sarjoitettu. Esim. 850MSG-4, Helakauppa.com ja lukkoon sopiva messingöity vastakappale
- Laadukkaat kalustesaranat, Häfele


K3.2 SÄILYTYSKALUSTE

Lukollinen säilytyskaluste


PROJEKTIOT JA LEIKKAUKSET 1:20

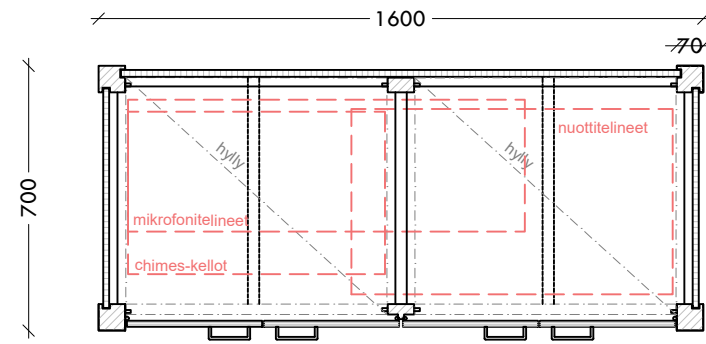


VAAKALEIKKAUS
1:20

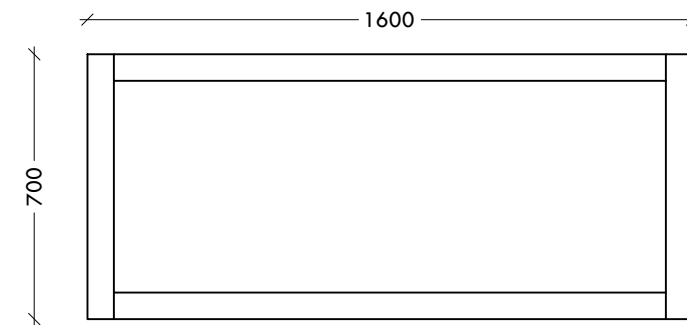


PROJEKTIO PÄÄLTÄ
1:20

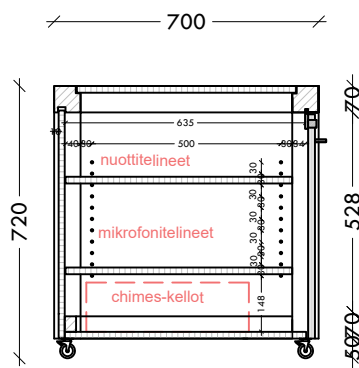


PYSTYLEIKKAUS
1:20

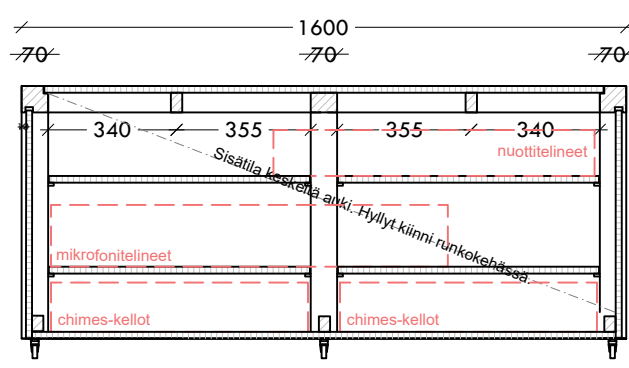


PYSTYLEIKKAUS
1:20

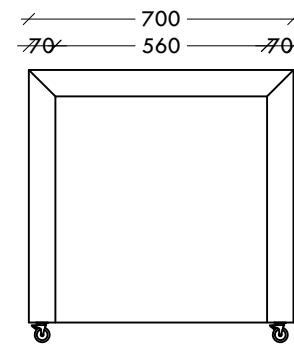

SIVUPROJEKTIO
1:20

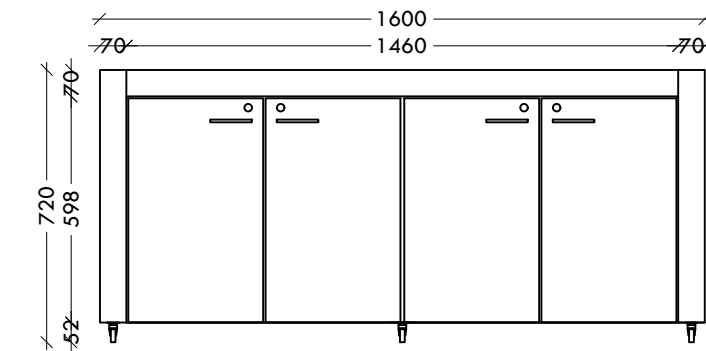

PROJEKTIO EDESTÄ
1:20

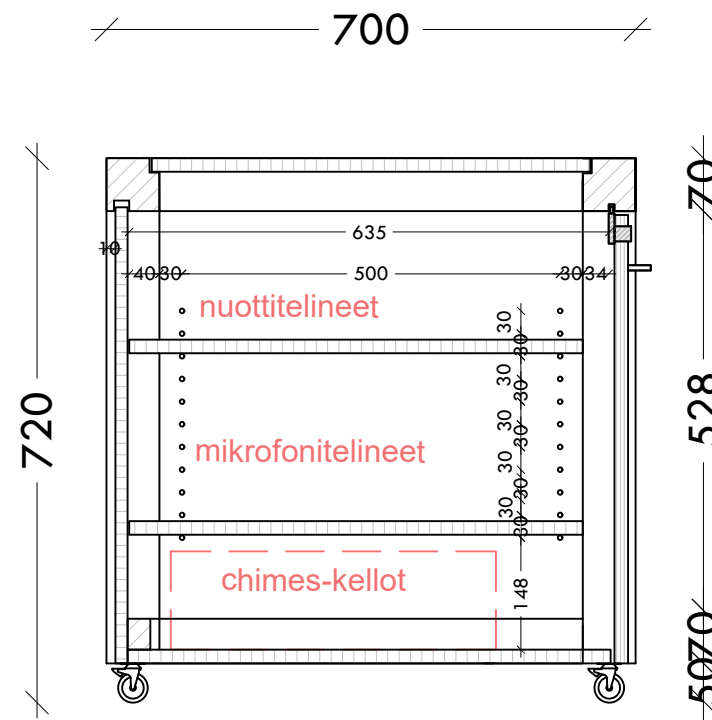


LEIKKAUS 1:10

- **Runko:** kuultokäsitelty oksaton massiivimänty 70x70mm ja 40x30mm (keskituet).
- **Runko ja hyllyt:** mäntyviilutettu rimalevy 16mm.
- **Taustalevy:** 16 mm mäntyviilutettu rimalevy.
- Koko kalusteen puu- ja viiluosien kuultokäsittely käsittely-yhdistelmän B mukaisesti, sävy kuten olevissa kirkon penkeissä.
- Hyllyn siirto mahdollista 30mm välein.
- **Hyllynkannakeet ja hyllynkannattimien holkit säätöreikiin:** messinkiset esim. lapiohyllynkannatin (HK7LMSG-9), 7mm messingöity, ja Hyllynkannattimen holkki 7mm kannattamille (HKH/MSG-9) messingöity/Helakauppa.com
- **Pyörät:** Häfele kääntyvä kalustepyörä 35mm (asennuskorkeus 50mm) levykiinnitys + jarru, läpinäkyvä, kumi, kantokyky 35kg/pyörä, 42x42mm kiinnityslevy
- **Lankavetimet:** Beslag Design 1353, 110x7x34 mm, kiillotettu messinki
- **Kalustelukot:** Messingöity kalustelukko 19mm reikään, sarjoitettu. Esim. 850MSG-4, Helakauppa.com ja lukkoon sopiva messingöity vastakappale
- Laadukkaat kalustesaranat, Häfele


K4 SÄILYTYSKALUSTE

Lukollinen säilytyskaluste


PROJEKTIOIT JA LEIKKAUKSET 1:20

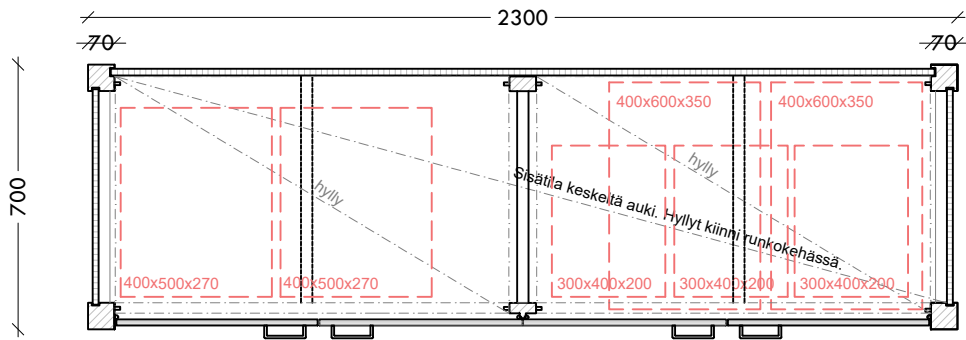


VAAKALEIKKAUS
1:20

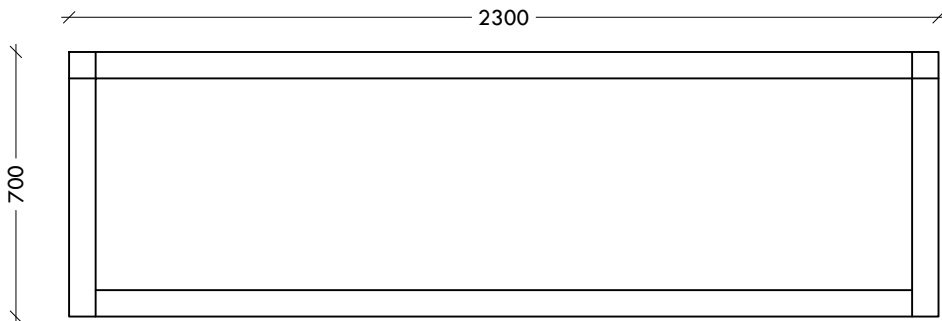


PROJEKTIO PÄÄLTÄ
1:20

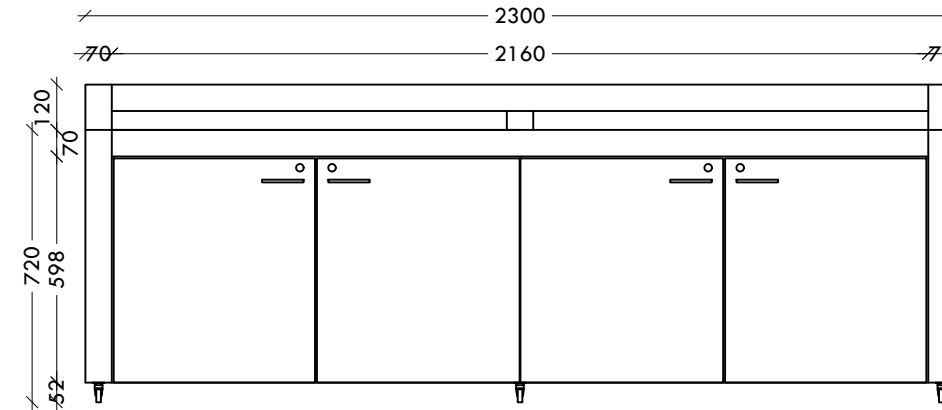


PROJEKTIO EDESTÄ
1:20

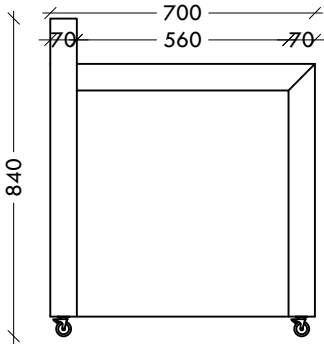


SIVUPROJEKTIO
1:20

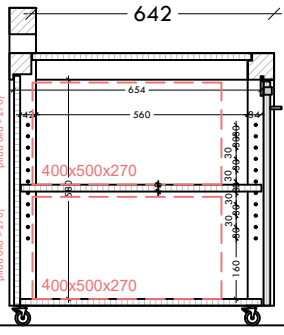

PYSTYLEIKKAUS
1:20

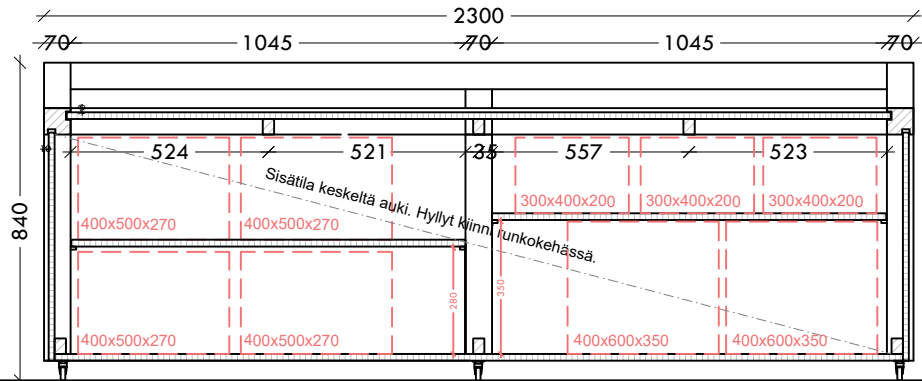

PYSTYLEIKKAUS
1:20

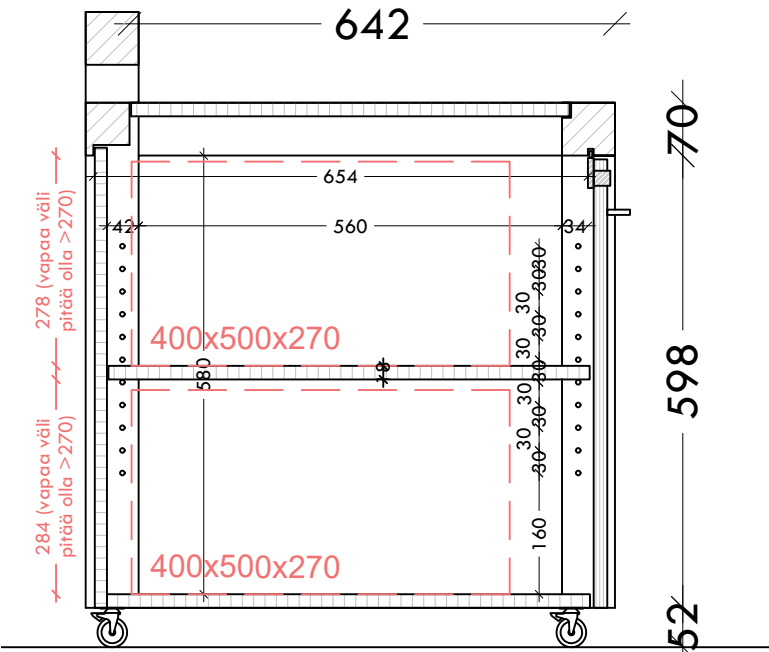


LEIKKAUS 1:10

- **Runko:** kuultokäsittely oksaton massiivimänty 70x70mm ja 40x30mm (keskituet).
- **Runko ja hyllyt:** mäntyviilutettu rimalevy 16mm.
- **Taustalevy:** 16 mm mäntyviilutettu rimalevy.
- Koko kalusteen puu- ja viiluosien kuultokäsittely käsittely-yhdistelmän B mukaisesti, sävy kuten olevissa kirkon penkeissä.
- Hyllyn siirto mahdollista 30mm välein.
- **Hyllynkannakeet ja hyllynkannattimien holkit säätöreikiin:** messinkiset esim. lapiohyllynkannatin (HK7LMSG-9), 7mm messingöity, ja Hyllynkannattimen holkki 7mm kannattamille (HKH/MSG-9) messingöity/Helakauppa.com
- **Pyörät:** Häfele kääntyvä kalustepyörä 35mm (asennuskorkeus 50mm) levykiinnitys + jarru, läpinäkyvä, kumi, kantokyky 35kg/pyörä, 42x42mm kiinnityslevy
- **Lankavetimet:** Beslag Design 1353, 110x7x34 mm, kiillotettu messinki
- **Kalustelukot:** Messingöity kalustelukko 19mm reikään, sarjoitettu. Esim. 850MSG-4, Helakauppa.com ja lukkoon sopiva messingöity vastakappale
- Laadukkaat kalustesaranat, Häfele


K5 SÄILYTYSKALUSTE

Lukollinen säilytyskaluste


PROJEKTIOT JA LEIKKAUKSET 1:20

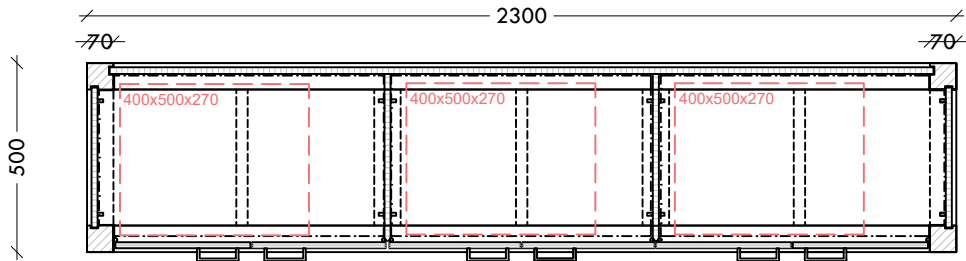


VAAKALEIKKAUS
1:20

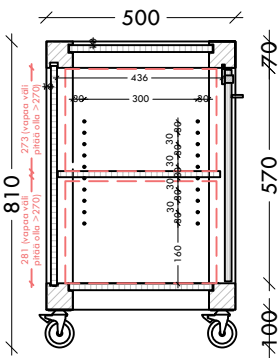


PYSTYLEIKKAUS
1:20

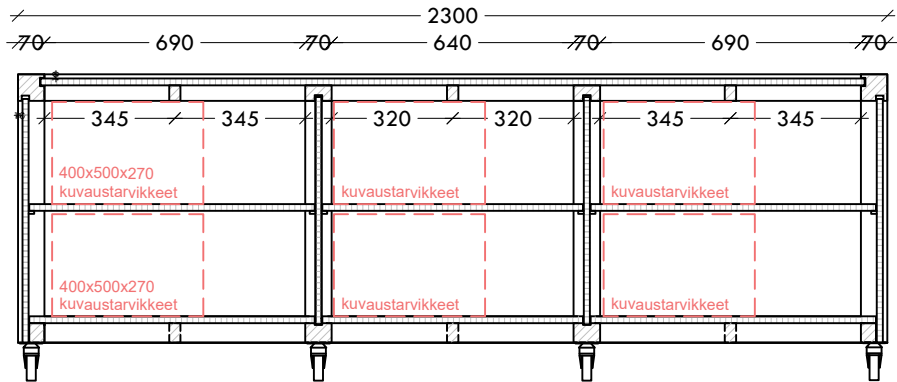


PYSTYLEIKKAUS
1:20

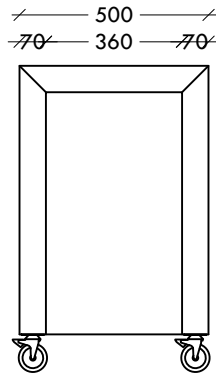


SIVUPROJEKTIO
1:20

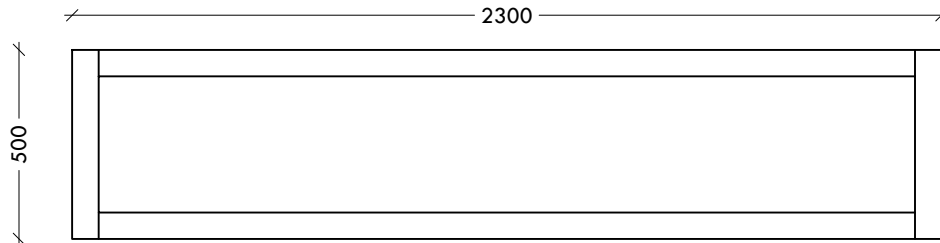

PROJEKTIO PÄÄLTÄ
1:20

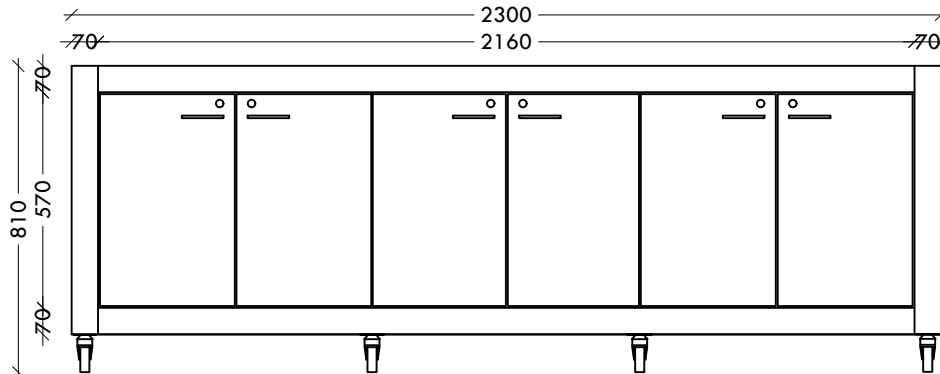

PROJEKTIO EDESTÄ
1:20

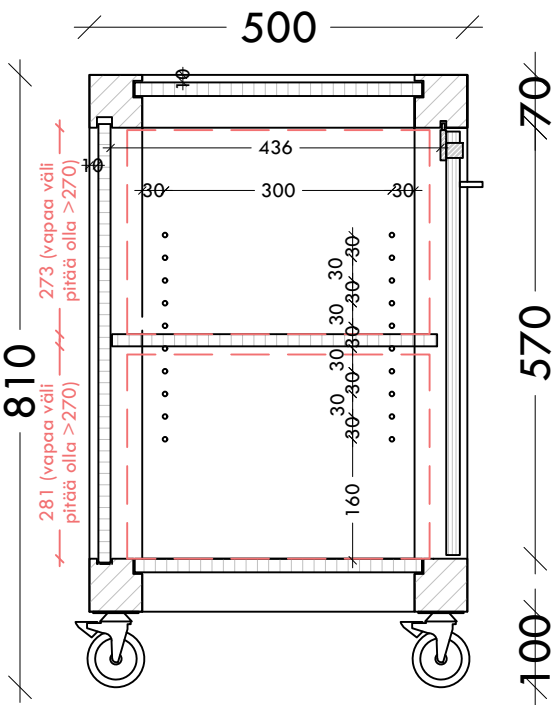


LEIKKAUS 1:10

- **Runko:** kuultokäsitelty oksaton massiivimänty 70x70mm ja 40x30mm (keskituet).
- **Runko ja hyllyt:** mäntyviilutettu rimalevy 18mm.
- **Taustalevy:** 16 mm mäntyviilutettu rimalevy.
- Koko kalusteen puu- ja viiluosien kuultokäsittely käsittely-yhdistelmän B mukaisesti, sävy kuten olevissa kirkon penkeissä.
- Hyllyn siirto mahdollista 30mm välein.
- **Hyllynkannakeet ja hyllynkannattimien holkit säätöreikiin:** messinkiset esim. lapiohyllynkannatin (HK7LMSG-9), 7mm messingöity, ja Hyllynkannattimen holkki 7mm kannattamille (HKH/MSG-9) messingöity/Helakauppa.com
- **Pyörät:** Habo kääntyvä kalustepyörä 75mm levy/jarru musta, kumi, kantokyky 55kg/pyörä, 60x60 kiinnityslevy.
- **Lankavetimet:** Beslag Design 1353, 110x7x34 mm, kiillotettu messinki
- **Kalustelukot:** Messingöity kalustelukko 19mm reikään, sarjoitettu. Esim. 850MSG-4, Helakauppa.com ja lukkoon sopiva messingöity vastakappale
- Laadukkaat kalustesaranat, Häfele


K6 KIINNITYSTAULU

Lasten nurkkaus

PROJEKTIO JA LEIKKAUKSET 1:20

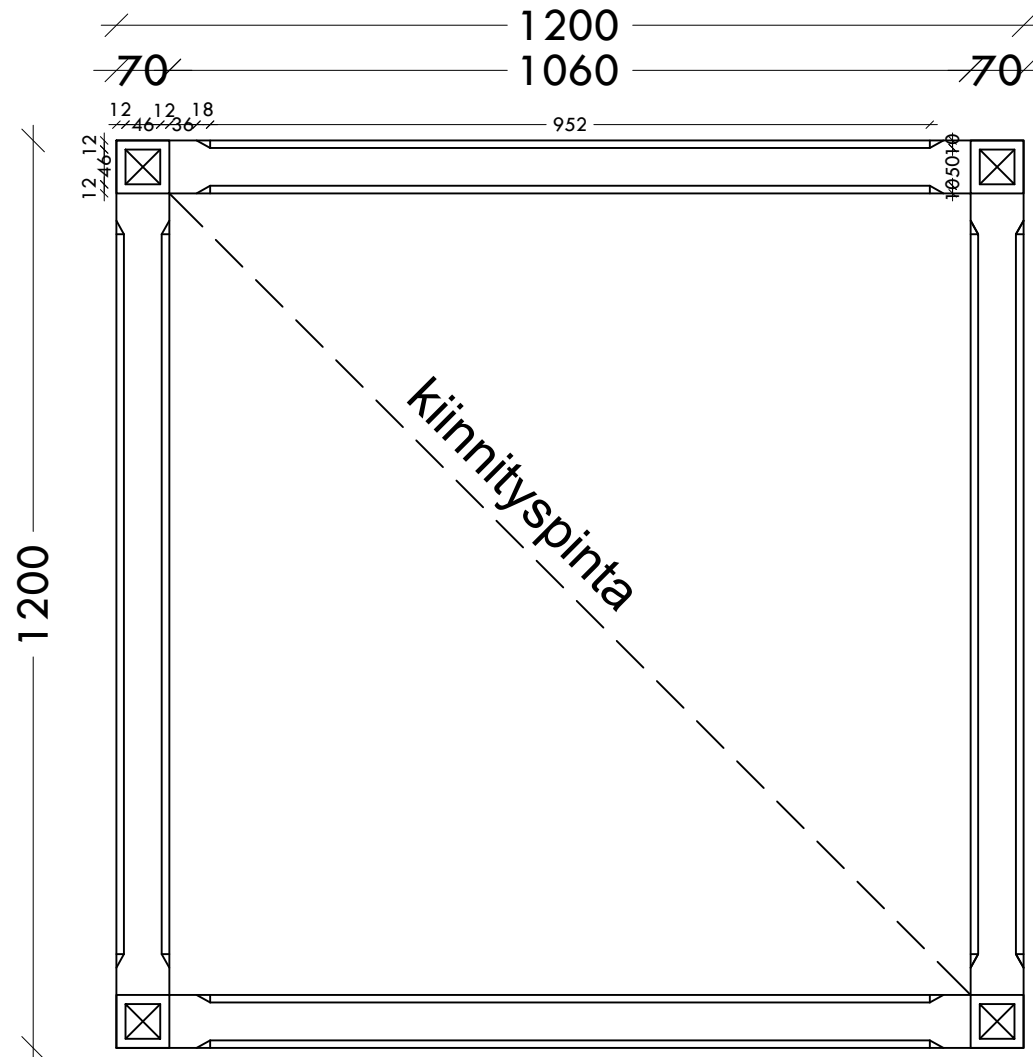

PROJEKTIO EDESTÄ
1:10

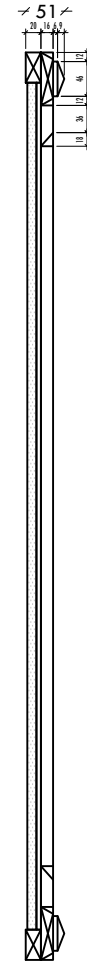


LEIKKAUS
1:10





- **Puuosat:** peittomaalattu oksaton mänty. Käsittely-yhdistelmä A.
- Väritys kts. havainnekuva. (Pilarien beige, pilarien punaruskea, pilasterien koristeneliöiden valkoinen.)
- **Taustalevy:** 12mm mdf-levy
- **Kiinnityspinta:** Forbo Bulleting Board, vaaleanharmaa Oyster shell

51

20 16 6 9

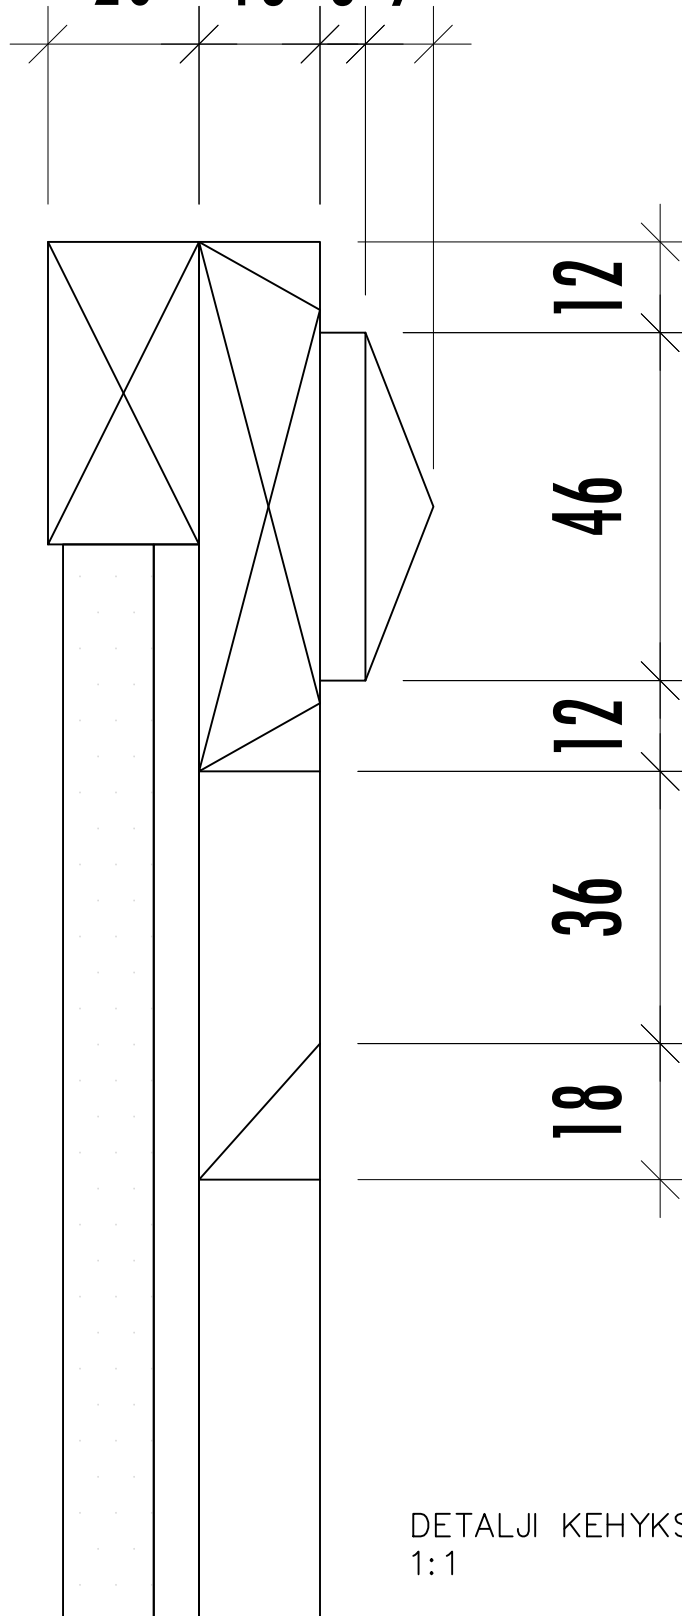


DETALJI KEHYKSEN KULMASTA
1:1

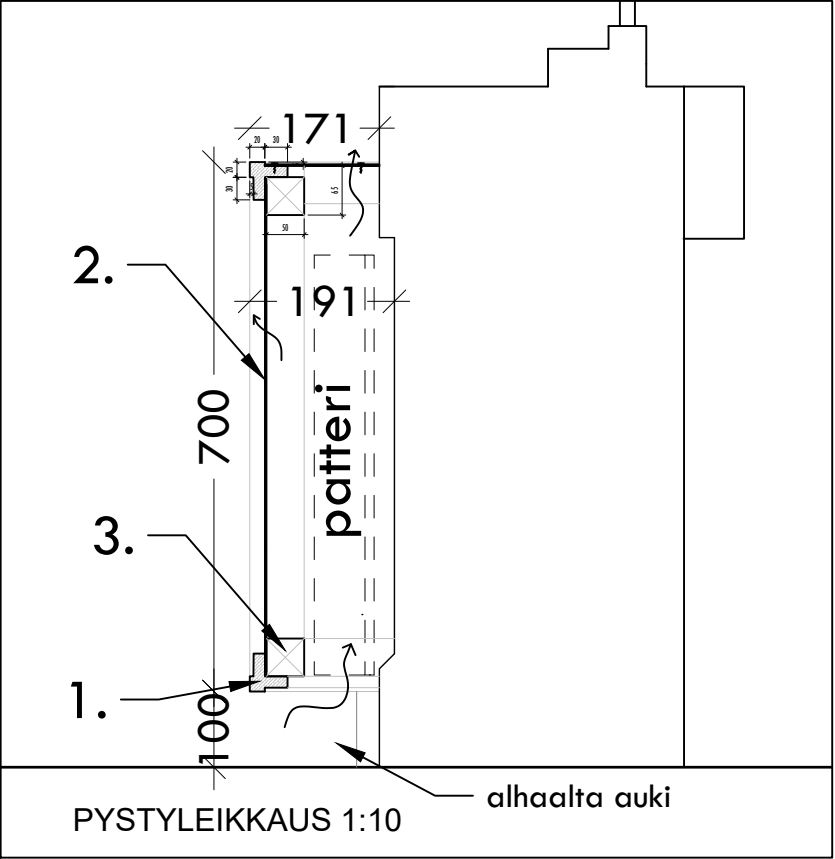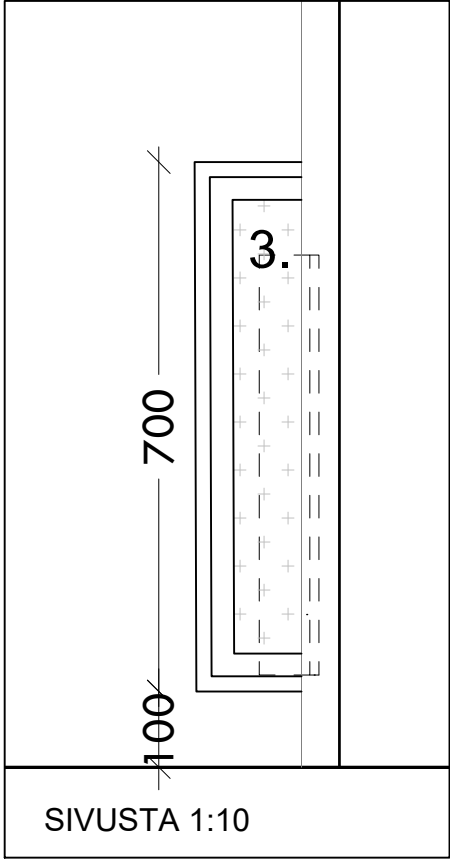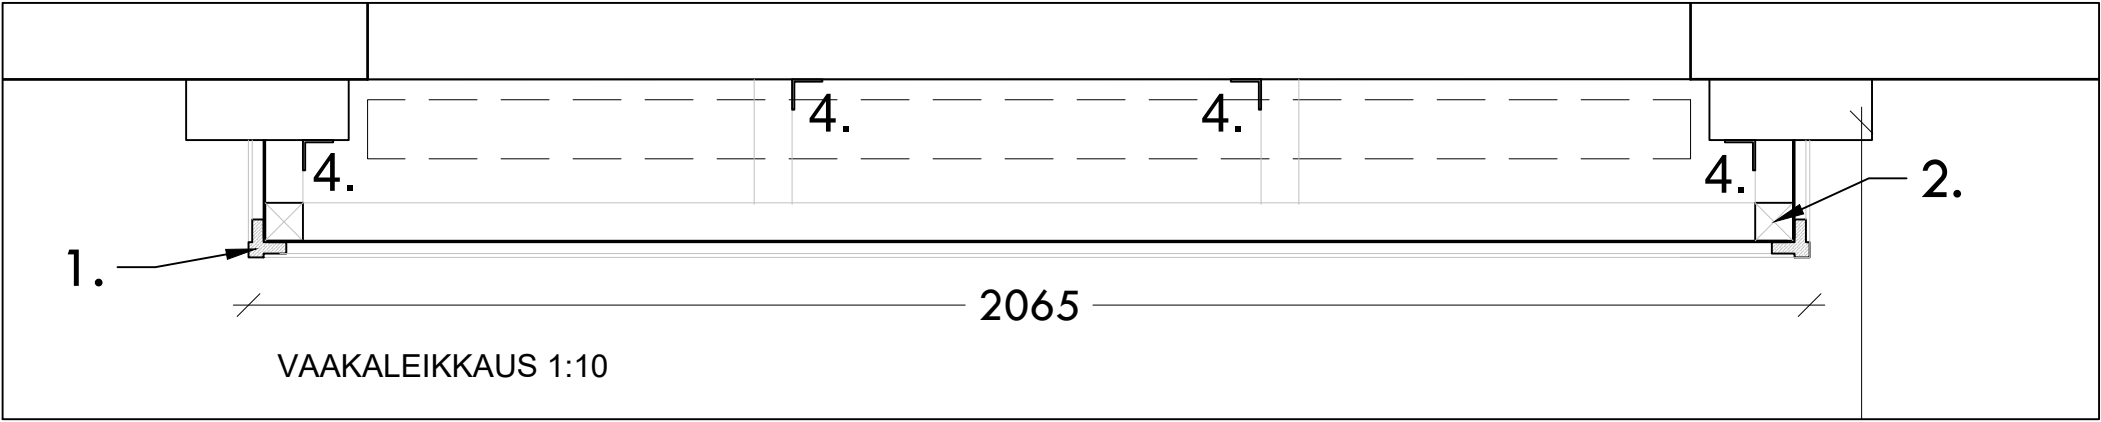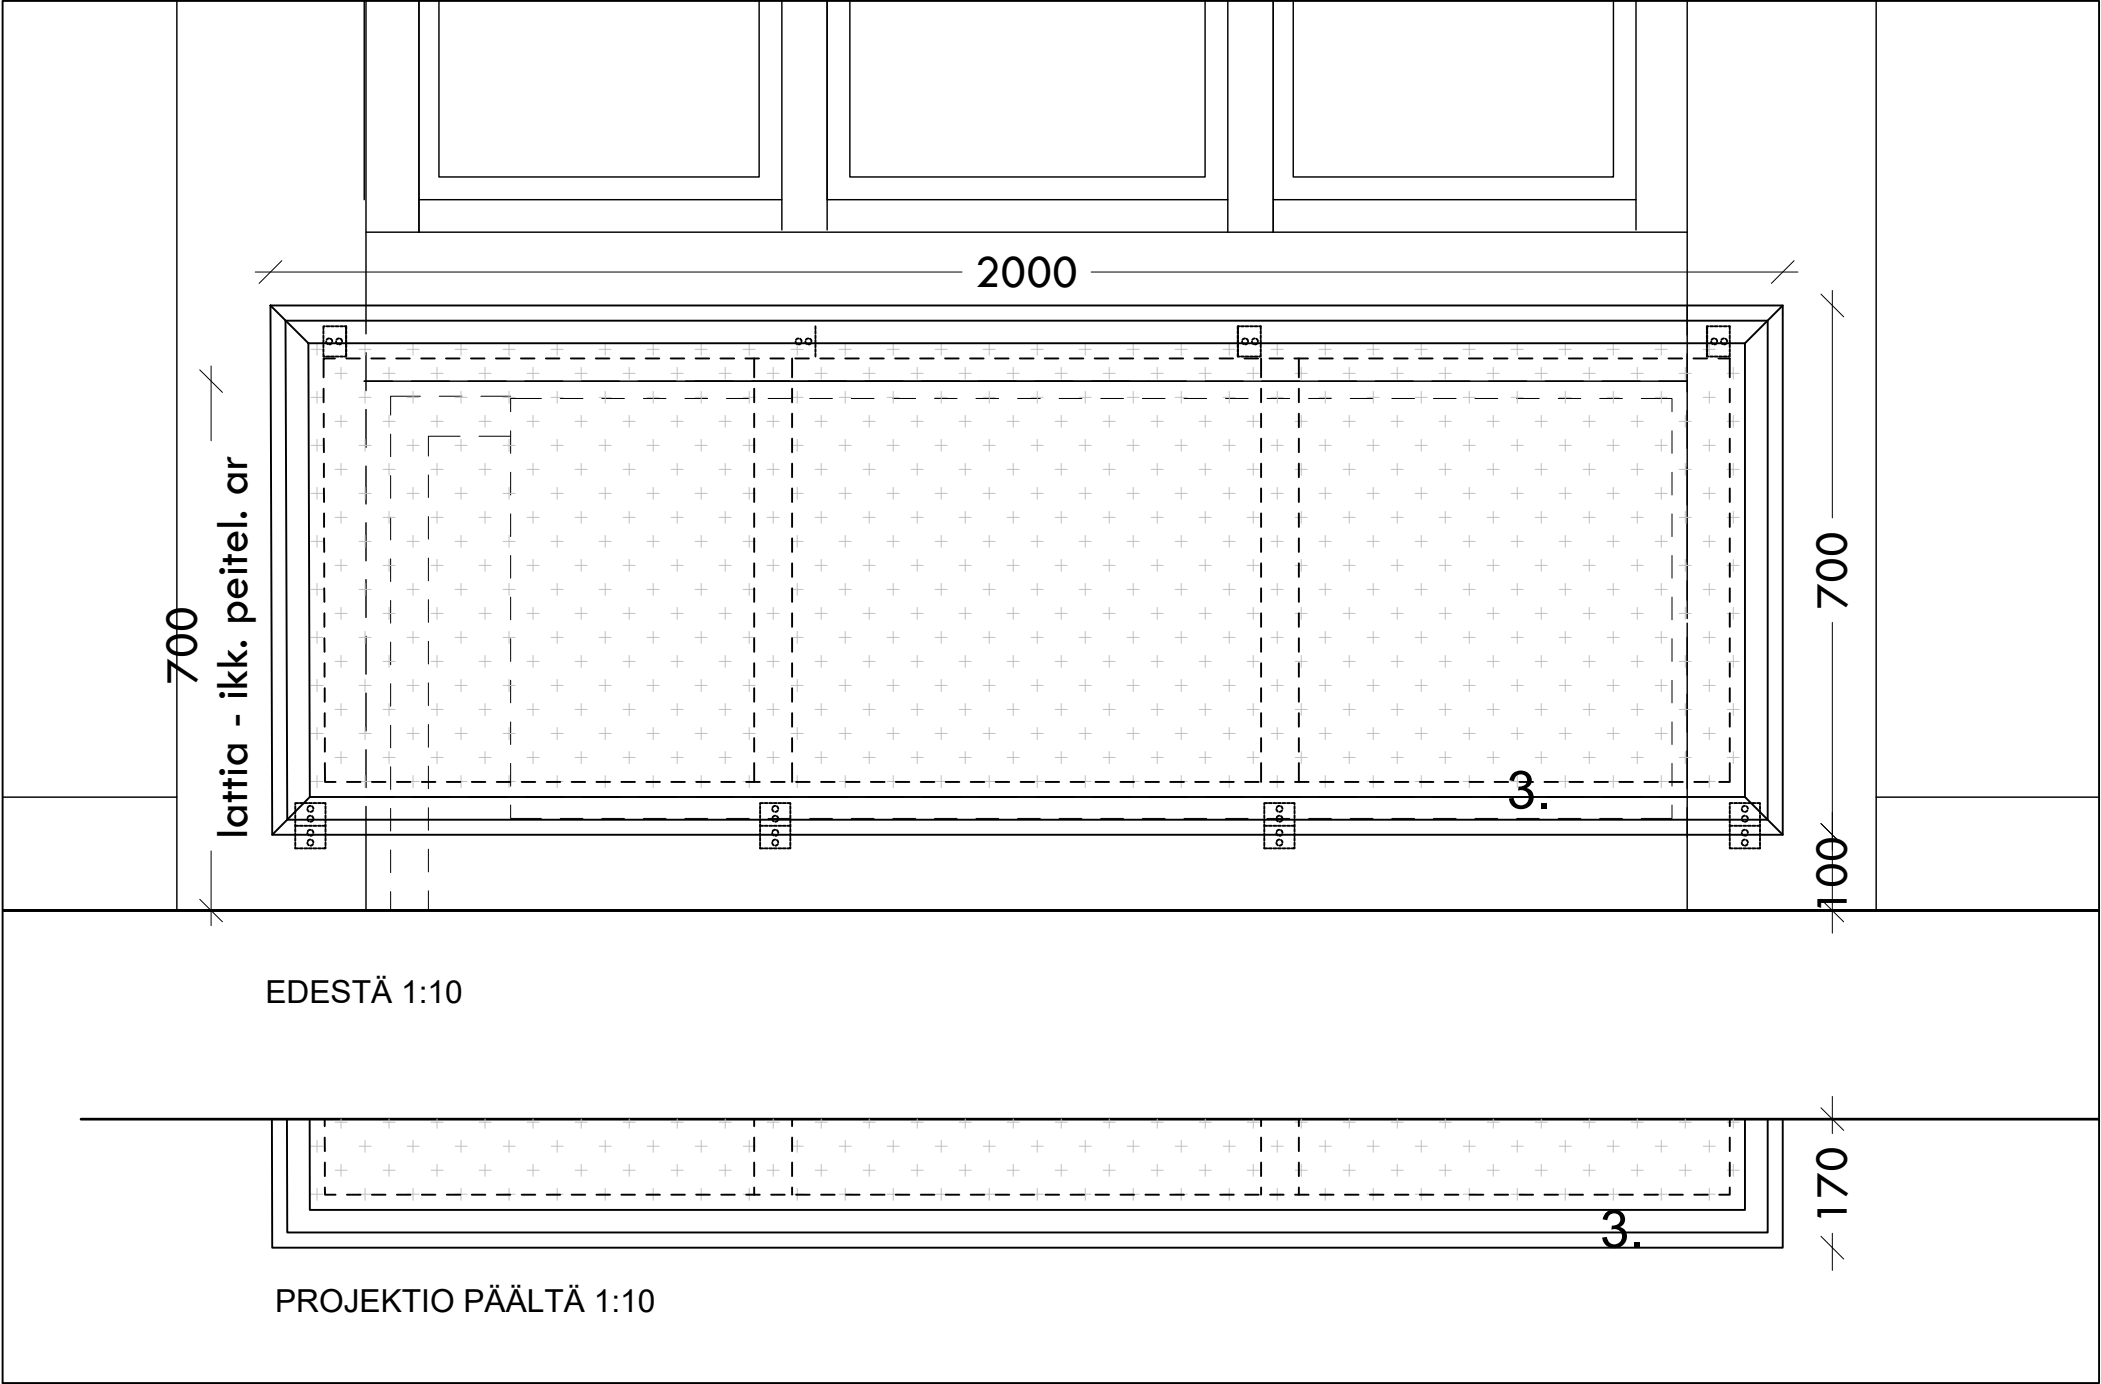




Patterisuojaus

- **Patterisuojauksen runko (3)** koottaan 50x50mm hyvälaatuisesta puutavarasta, joka maalataan teräsreikälevyn sävyyn kaikilta pinoilta.
- **Varsinaiset suoja levyt (2) ovat teräksisiä pulverimaalattuja reikälevyjä.**
- Teräsreikälevyjen mitat tarkistetaan ikkunakohtaisesti työmaalla siten, että patteri peittyy kokonaisuudessaan levyn taakse. (Mitat n.1x650x1950 mm) Patterisuojaan leveys aina ikkunaa ympäröivien pilasterien keskelle. Tarkistettava ikkunoittain.
- Levyn korkeus valitaan siten, että patteri termostaatteineen peittyy levyn taakse. Kaikkien suojattavien pattereiden levyjen korkeus sama.
- Levyn alareuna 100mm lattiatasosta, kuitenkin tarvittaessa matalammalla siten, että patterin alareuna peittyy.
- Levyssä (2) **apilanreikä ja ympyrärei'itys**. Esim. Cronvall Apilareikälevy, teräs. Apila 10mm + ympyräreikä 5mm halkaisija. Avoin ala 40%. Levyn rei'ät eivät saa olla halkaisijaltaan suurempia kuin 8mm.
- **teräs, pulverimaalattu** sävy sama kuin pilasterien keskiosan neliöaiheissa. **VAL seinän pystypaneloinnin sävy? Ovatko samat?** Sävy tarkennetaan työmaavaiheessa.
- **Kulmat huolitellaan piilokiinnitetyillä erikoisvalmisteisilla puukulmalistoilla (1.).** kts. detali. Listat ovat peittomaalatut vaaleanharmaiksi sävyyn xxxx. Etuosan kulmat jiirattut.
- Teräsreikälevyn kiinnitys runkoon / puulistoihin levyn väriin pulverimaalatuilla uppokantaruuveilla. Pääliosian levyn kiinnitys / ruuvit näkyvissä siten, että päälilevy voidaan tarvittaessa helposti avata esim. termostaatin säätämistä varten.
- **Patterisuojaus kiinnitetään seinään piilokiinnityksellä.** Esim. seinän/taustalla olevan listan sävyyn maalatuilla kulmaraudoilla (4) tai vastaavilla. Myös ruuvit ovat taustan sävyyn maalattuja. Huom! Kiinnitys väli on kapea, työkalut valittava huolella.
- Yläosan kiinnikkeet jäävät kokonaan piiloon reikälevyn taakse, kun päälilevy suljetaan. Alaosan kiinnikkeet voivat hieman näkyä patterin alapuolella.
- Kiinnitystapa ja kiinnikkeiden koko varmistetaan, kun patterien ja patterisuojauskokonaisuuden koot tarkentuvat työmaalla urakoitsijan toimesta tehtävillä mittauksilla.

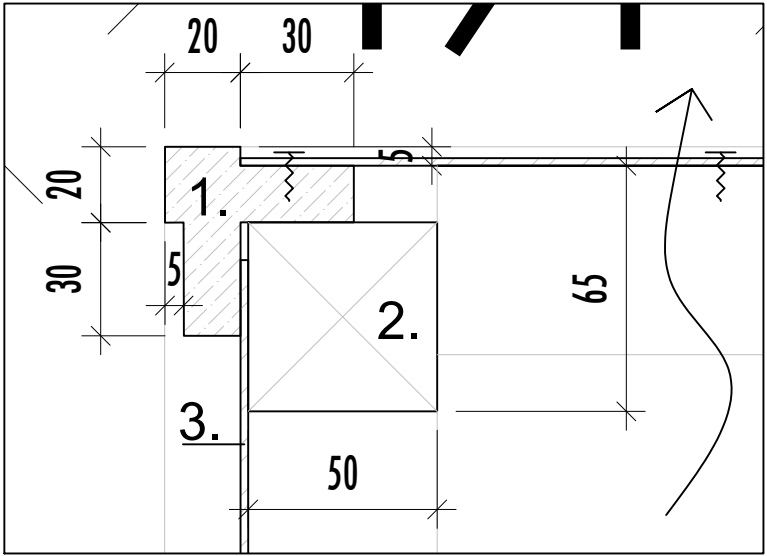

Nurkkaliittymä 1:2

PROJEKTIOT JA LEIKKAUKSET 1:20

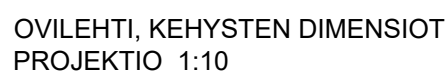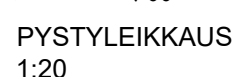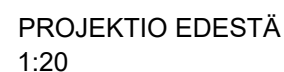


- **Runko:** peittomaalattu oksaton massiivimäntyliimalevy 20mm.
- **Hyllyt:** peittomaalattu massiivimäntyliimalevy 18mm.
- **Kaapin yläosan päälilevy:** 9 mm peittomaalattu mdf-levy.
Hyllyn siirto mahdollista 30mm välein. Hyllylväli 300mm.
Varustetaan 4 kpl hyllylevyjä.
- **Ovet:** Massiivipuiset peiliovet, peittomaalattut. Peiliosa 12mm mdf-levyä. Kehykset 30x70mm osaton 1-luokan massiivimänty.
- **Koko kaluste:** Sävyt esitetty projektiossa. Tarkat sävyt määritetään kirkon olevien sävyjen mukaan (beige, tummanpunainen, valkoinen/vaaleanharmaa). Peittomaalataan käsittely-yhdistelman A Peittomaalattavat pinnat mukaan.
- **Hyllynkannakeet ja hyllynkannattimien holkit säätöreikiin:** messinkiset esim. lapiohyllynkannatin (HK7LMSG-9), 7mm messingöity, ja Hyllynkannattimen holkki 7mm kannattamille (HKH/MSG-9) messingöity/Helakauppa.com
- **Lankavetimet:** Beslag Design 1353, 110x7x34 mm, kiillotettu messinki
- **Kalustelukot:** Messingöity kalustelukko 19mm reikäin, sarjoitettu. Esim. 850MSG-4, Helakauppa.com ja lukkoon sopiva messingöity vastakappale ja kiinnitysruuvit. Ovilevyn kehykseen tehdään tarvittaessa upotus lukkoa varten.
- Laadukkaat hidastimelliset kalustesaranat, Häfele. Saranoiden valinnassa huomioidaan ovien sijoitus suhteessa runkoon sekä vähintään 120 asteen aukeamiskulma.
- Passiivioven ylä- ja alareunaan asennetaan **messinkiset työntosalvat upotettavine messinkisine vastakappaleen**. Esim. Helakauppa Työntösarpa 75mm messinki (777/75ME-10) ja tähän sopiva upotettava messinkinen vastakappale. Kiinnitysruuvit messinkiset.
- Lisäksi molemmille oville oven yläreunaan asennettavat magneettisalat. Tyyppi kts. erikoiskalusteselostus.


P2 PIKARIPÖYTÄ

Kahvinurkka


PROJEKTIOT JA LEIKKAUKSET 1:20

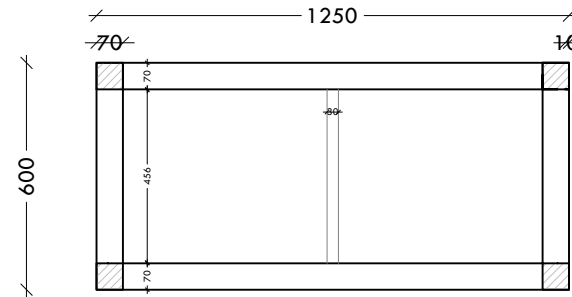


VAAKALEIKKAUS pöydän alta ylöspäin
1:20

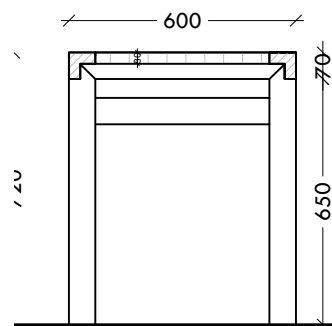


PYSTYLEIKKAUS
1:20

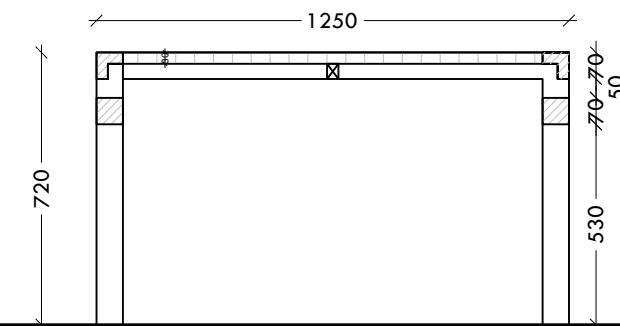


PYSTYLEIKKAUS
1:20

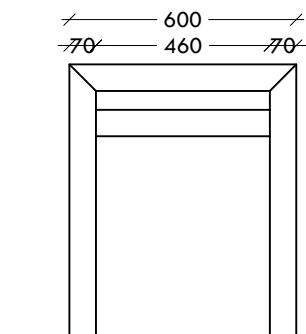

SIVUPROJEKTIO
1:20

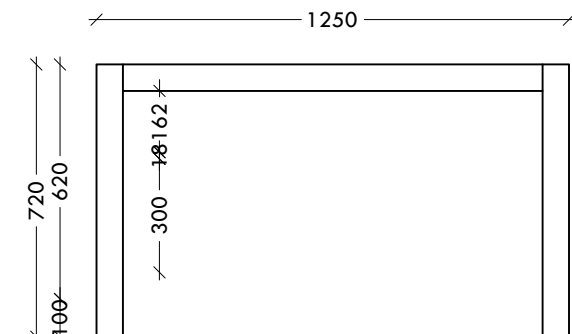

PROJEKTIO EDESTÄ
1:20

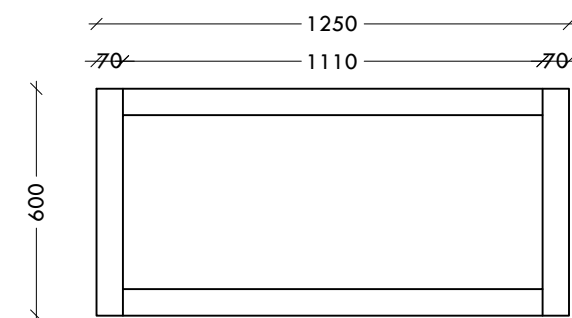

PROJEKTIO PÄÄLTÄ
1:20

- Runko kuultokäsitelty oksaton massiivimänty 70x70mm ja 40x30mm (keskituet).
- Pöytälevy oksaton mäntyliimalevy 30mm.
- Puuosien kuultokäsittely käsittely-yhdistelmän B mukaisesti, sävy kuten olevissa kirkon penkeissä.
- Valmistetaan yksi mallipöytä, ennen muiden pöytien valmistamista.

This documents contains 25 pages before this page

Dokumentet inneholder 25 sider før denne siden

Tämä asiakirja sisältää 25 sivua ennen tätä sivua

Dette dokument indeholder 25 sider før denne side

Detta dokument innehåller 25 sidor före denna sida

authority to sign

representative

custodial

asemavaltuus

nimenkirjoitusoikeus

huoltaja/edunvalvoja

ställningsfullmakt

firmateckningsrätt

förvaltare

autoritet til å signere

representant

foresatte/verge

myndighed til at underskrive

repræsentant

frihedsberøvende